


Flurstück: 80/1
Flur: 180
Gemarkung: Aichstetten

Gemeinde:
Kreis:
Regierungsbezirk:

Aichstetten
Ravensburg
Tübingen

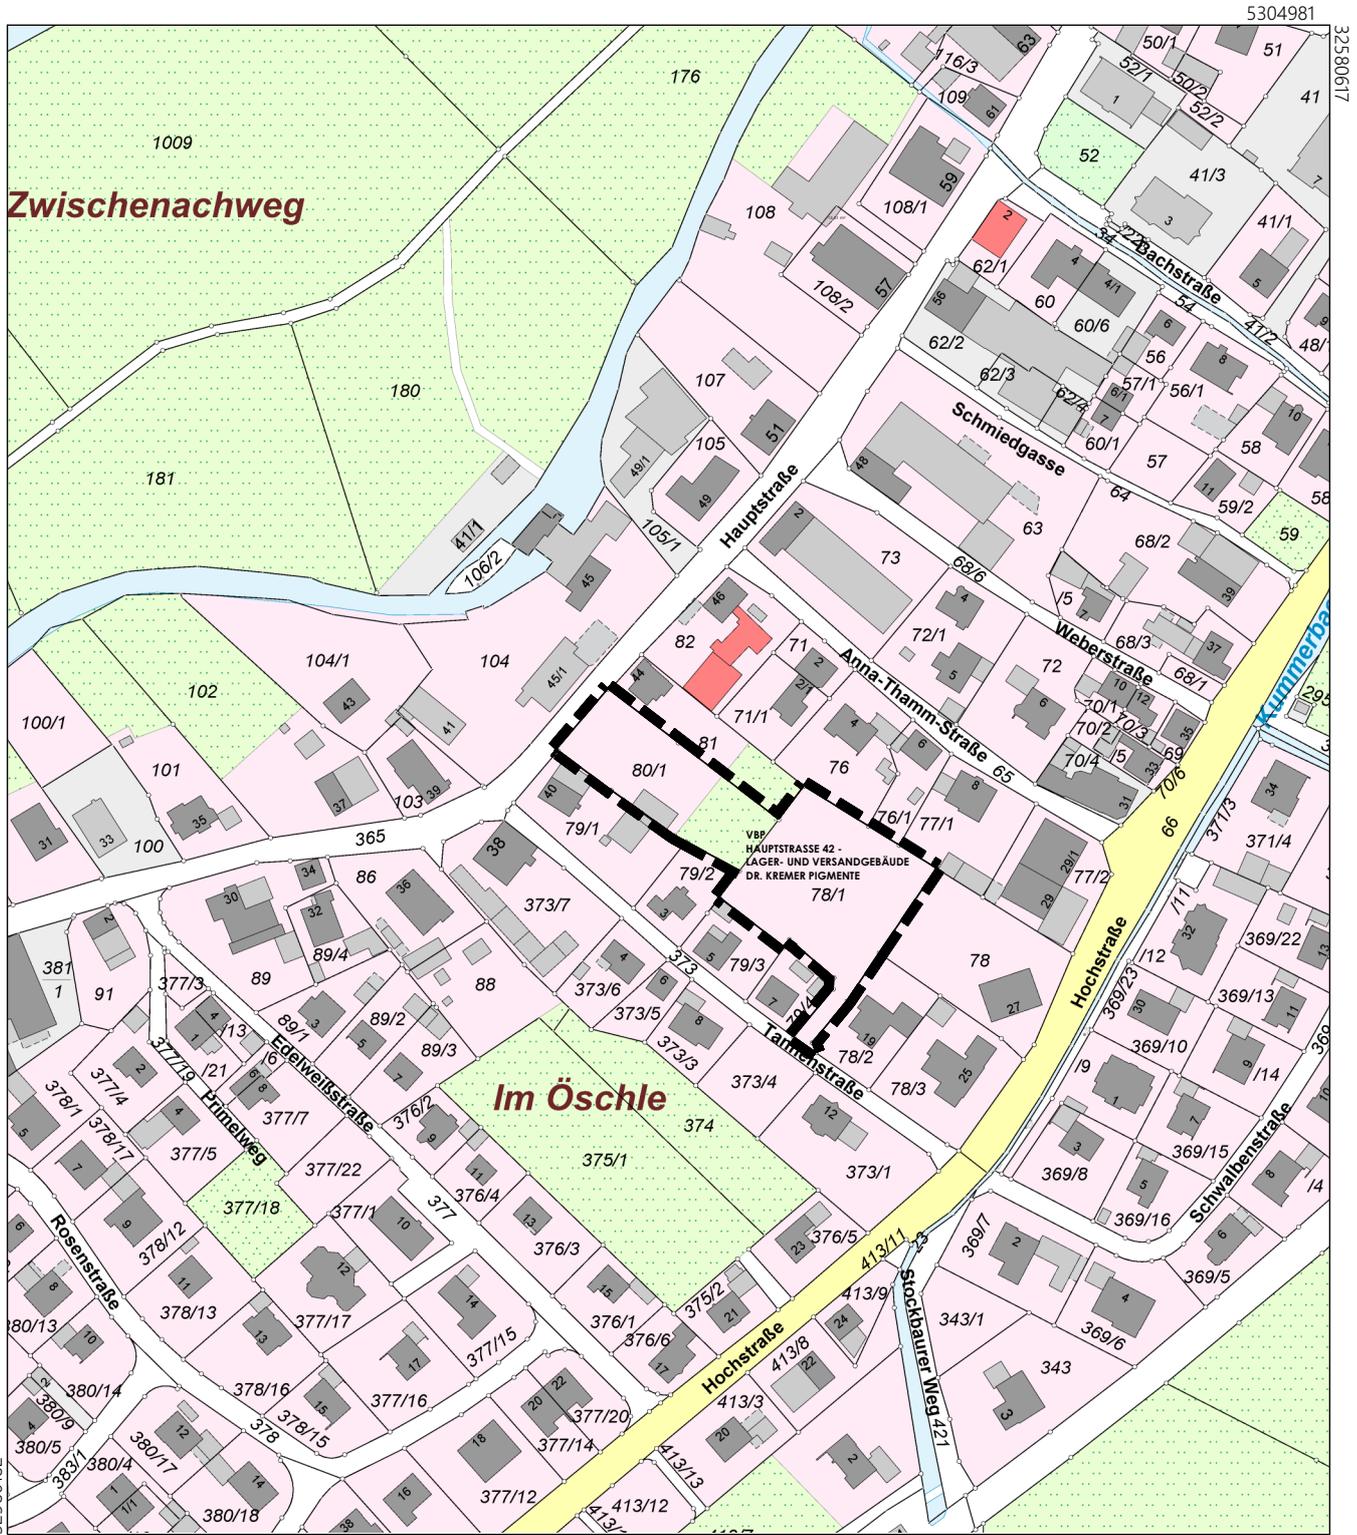

Maßstab 1:2500

GEMEINDE AICHSTETTEN
VORHABENBEZOGENER BEBAUUNGSPLAN
"HAUPTSTRASSE 42 -
LAGER- UND VERSANDGEBÄUDE KREMER PIGMENTE"
ÜBERSICHTSLAGEPLAN 02.10.2023