



Erdgeschoss

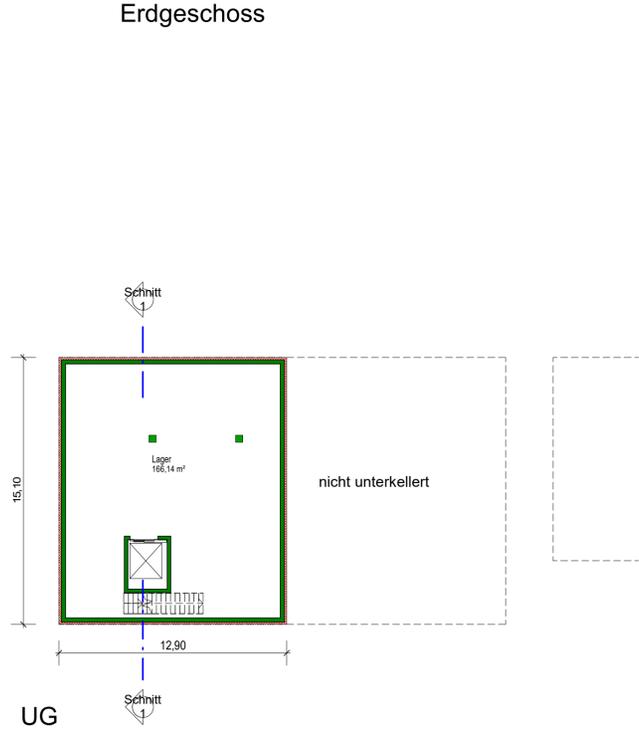

UG

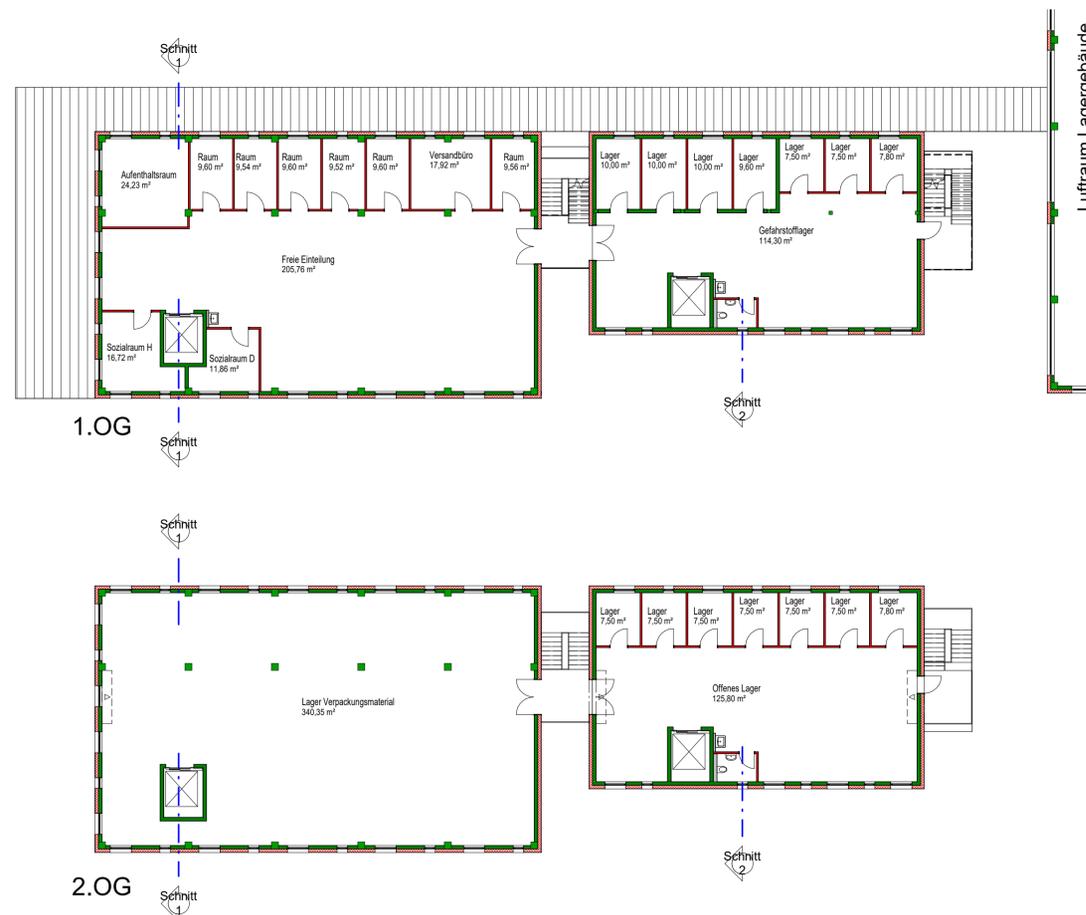


1.OG

2.OG


VORHABEN- UND ERSCHLUSSUNGSPLAN
HAUPTSTRASSE 42 -
LAGER- UND VERSANDGEBÄUDE
KREMER PIGMENTE 02.10.2023




Augustin Beck GmbH & Co. KG Bauunternehmung Industrie- und Anlagenbau zertifiziert nach SCC und DIN 9001-2008 Riedbachstraße 59 D-87700 Memmingen Tel. +49 8331 - 95 06 - 0 Fax. +49 8331 - 43 98		
Bauherr	Dr. Georg Kremer Hauptstraße 45 88317 Aichstetten	
Projekt	Vorentwurf Neubau Kremer Pigmente	
Plan	Grundrisse UG, EG, 1.OG, 2.OG	
Planverfasser	Datum 26.09.2023	Projektnummer
..	Gezeichnet J.F.	..
..	Geprüft Fa. Beck	..
Gezeichnet	Maßstab 1 : 200	Plannummer 002-EG
..

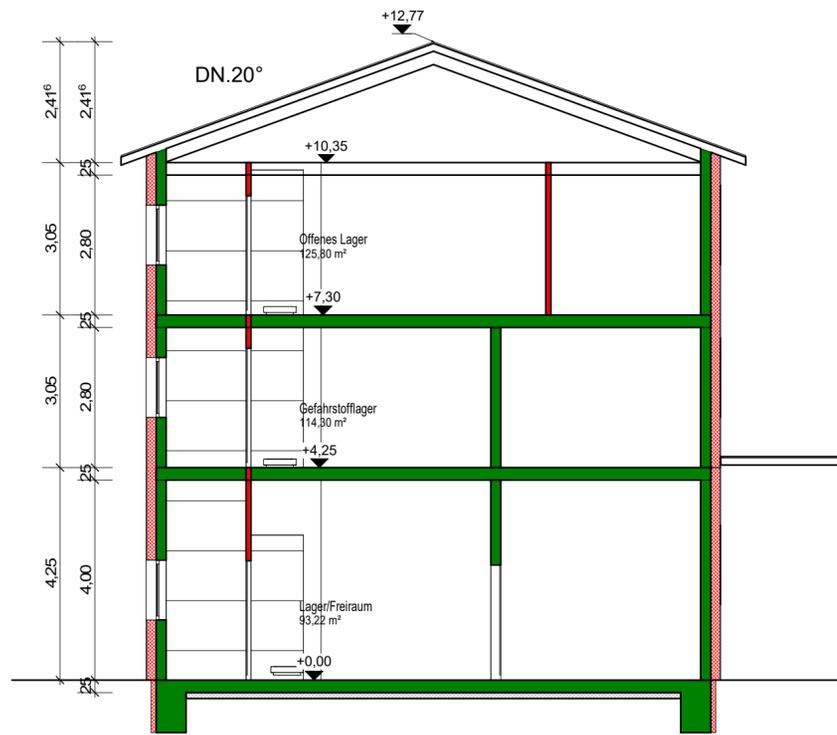

Schnitt 2

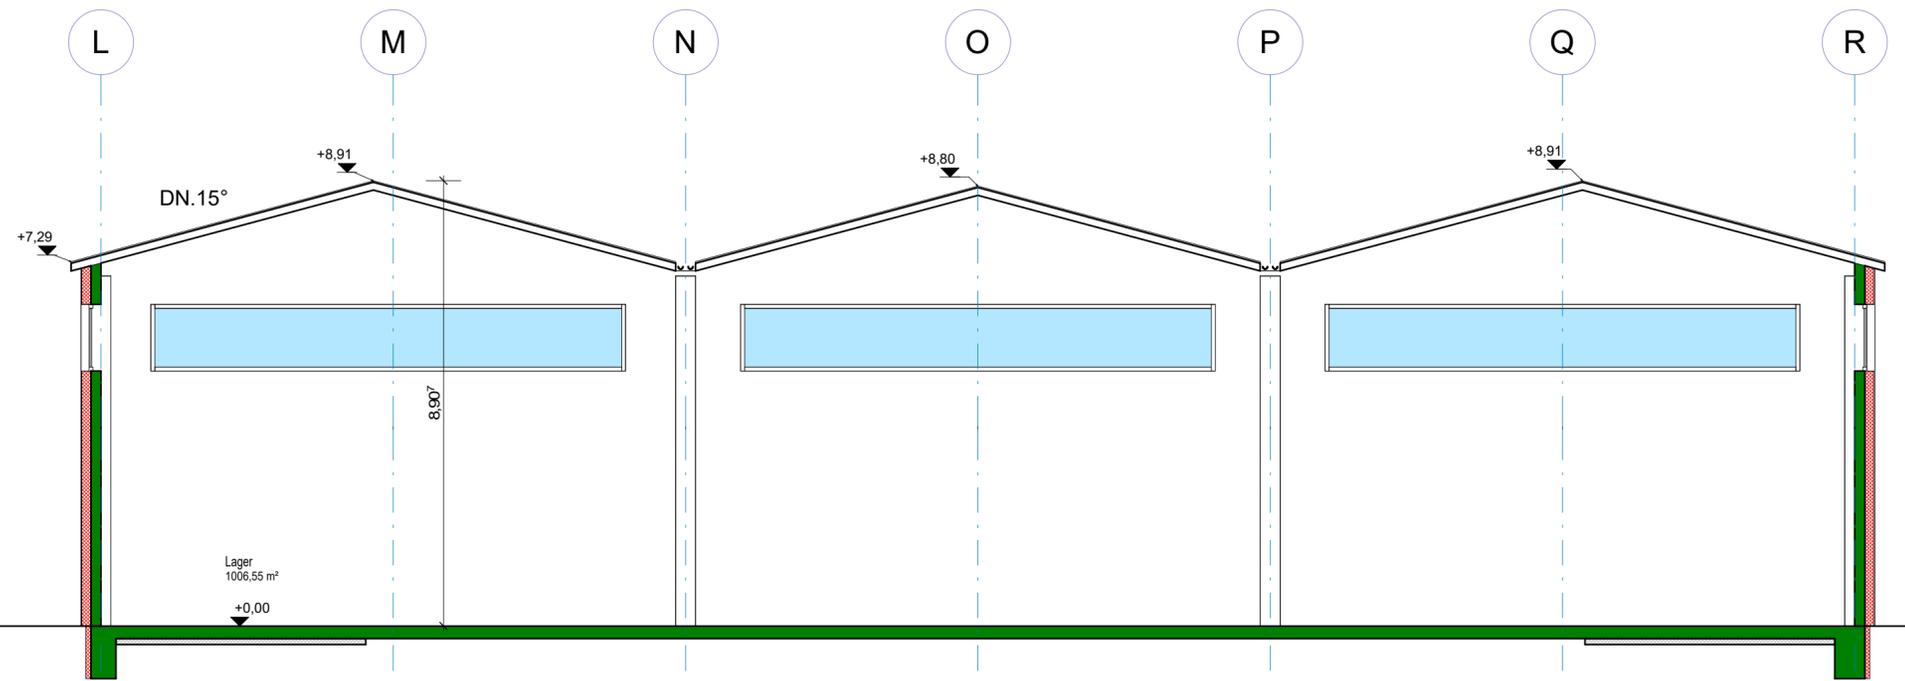

Schnitt 3

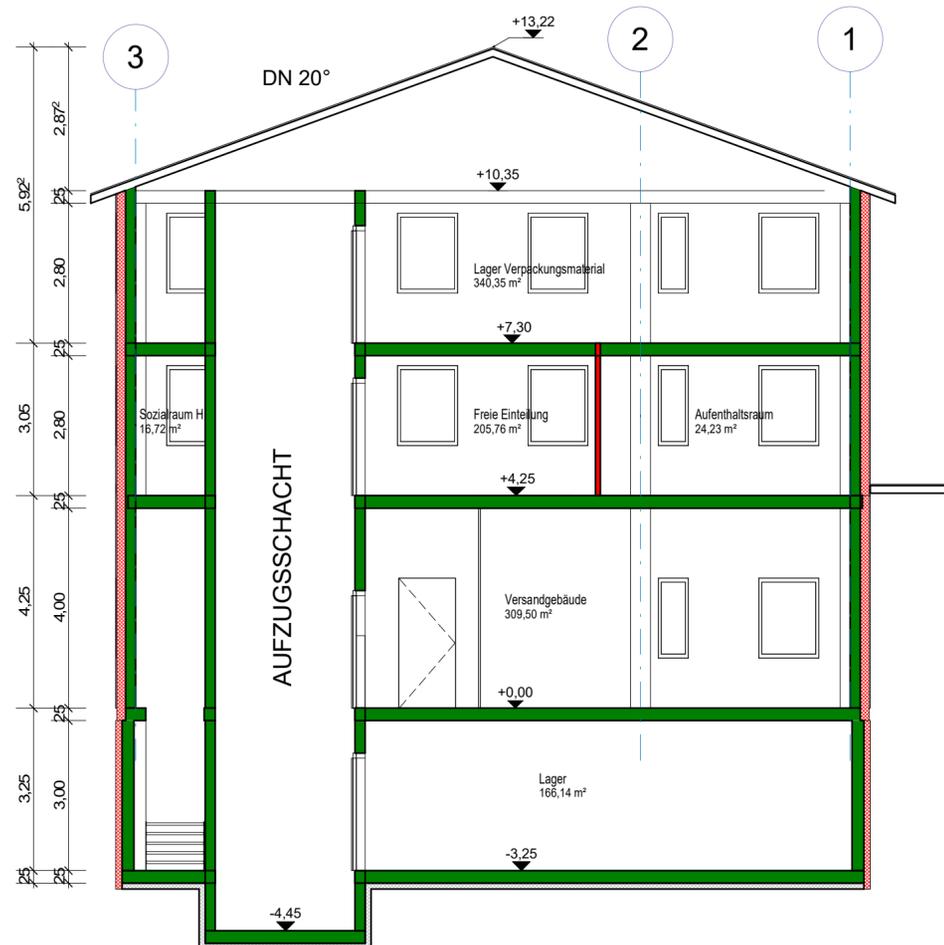

Schnitt 1

VORHABEN- UND ERSCHLIESSUNGSPLAN
HAUPTSTRASSE 42 - LAGER- UND VERSANDGEBÄUDE
KREMER PIGMENTE
02.10.2023



Augustin Beck GmbH & Co. KG
Bauunternehmung
Industrie- und Anlagenbau
zertifiziert nach SCC und DIN 9001-2008
Riedbachstraße 59
D-87700 Memmingen

Tel. +49 8331 - 95 06 - 0
Fax. +49 8331 - 43 98

Bauherr Dr. Georg Kremer
Hauptstraße 45
88317 Aichstetten

Projekt Vorentwurf Neubau Kremer Pigmente

Plan SCHNITTE

Planverfasser

..
..
..

Datum 26.09.2023
Gezeichnet J.F.
Geprüft M. Herrmann

Projektnummer


.

Gezeichnet


..
..
..

Maßstab 1 : 100

Plannummer
003-S

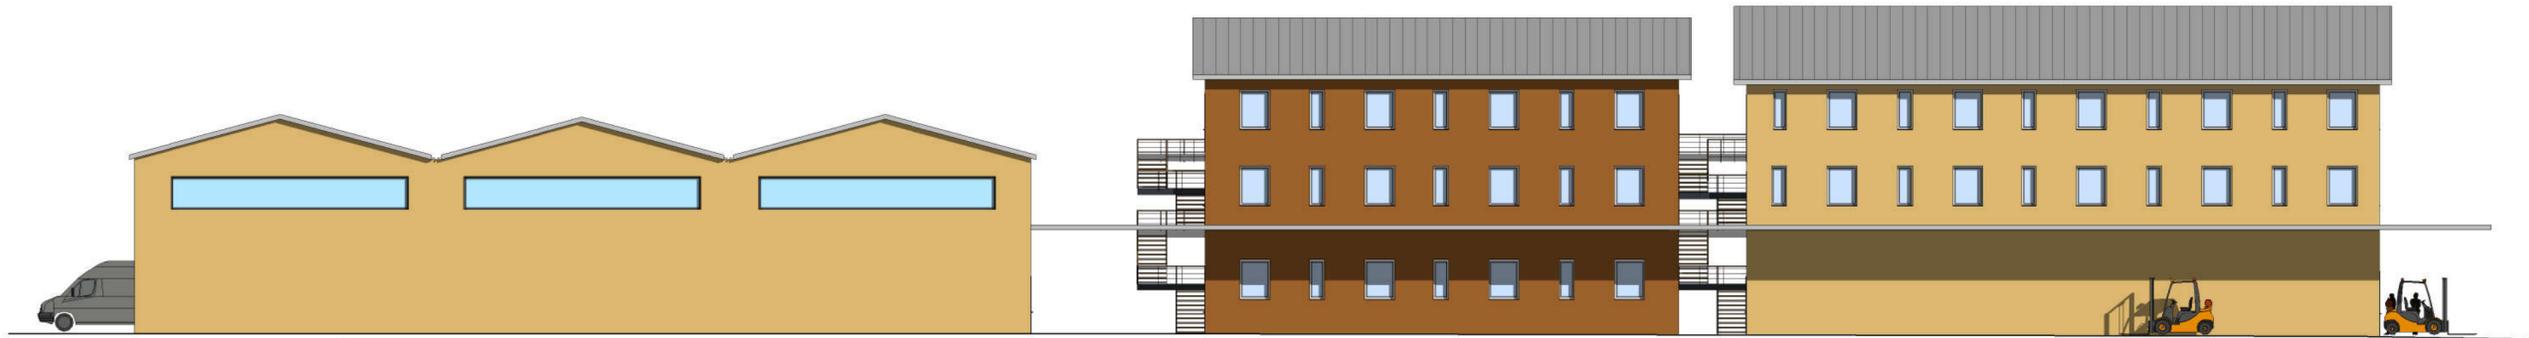


Ansicht Nord

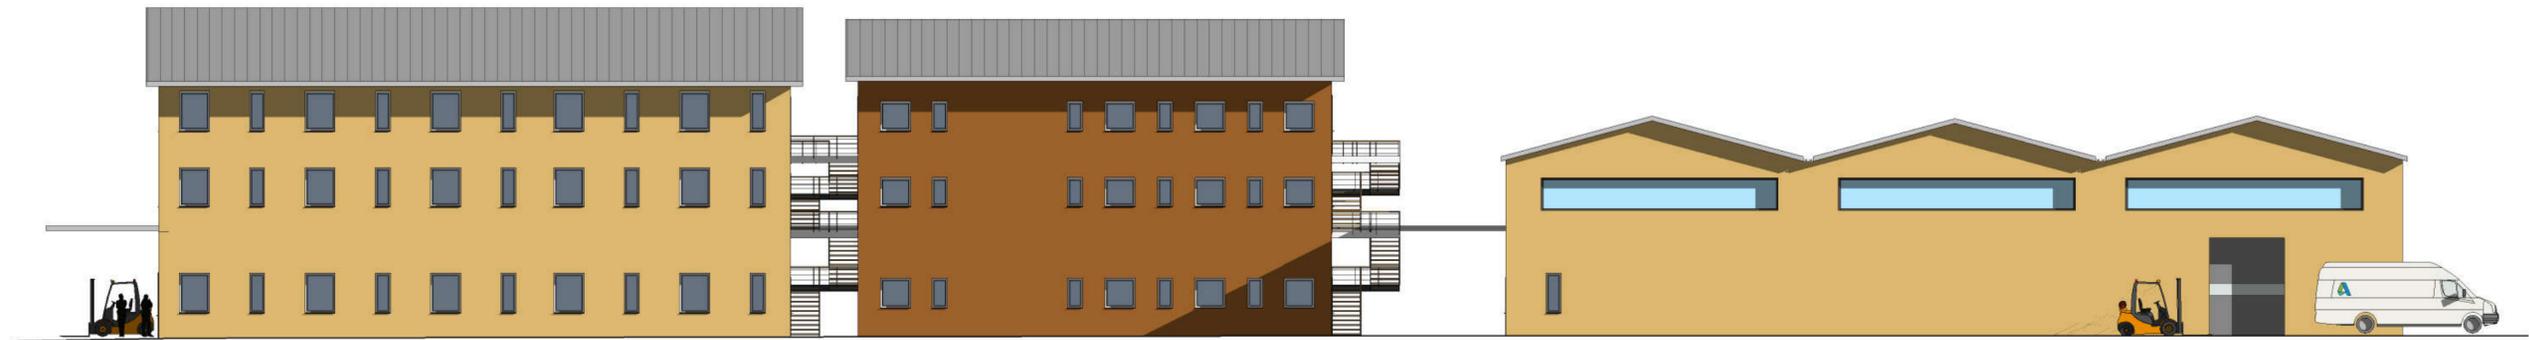

Ansicht Süd



Ansicht West

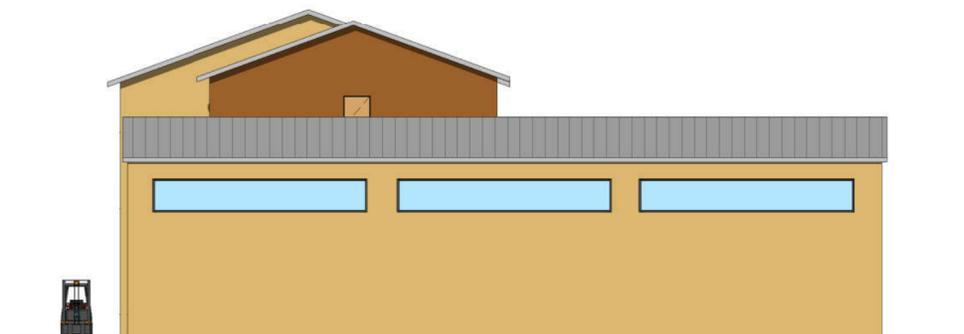

Ansicht Ost

VORHABEN- UND ERSCHLIESSUNGSPLAN
HAUPTSTRASSE 42 - LAGER- UND VERSANDGEBÄUDE
KREMER PIGMENTE 02.10.2023



Augustin Beck GmbH & Co. KG
Bauunternehmung
Industrie- und Anlagenbau
zertifiziert nach SCC und DIN 9001-2008
Riedbachstraße 59
D-87700 Memmingen

Tel. +49 8331 - 95 06 - 0
Fax. +49 8331 - 43 98

Bauherr Dr. Georg Kremer
Hauptstraße 45
88317 Aichstetten

Projekt Vorentwurf Neubau Kremer Pigmente

Plan ANSICHTEN

Planverfasser

..
..
..
..

Datum 05.04.2023
Gezeichnet J.F.
Geprüft Fa. Beck

Projektnummer

.

Gezeichnet

..
..
..

Maßstab 1 : 200

Plannummer
006-A