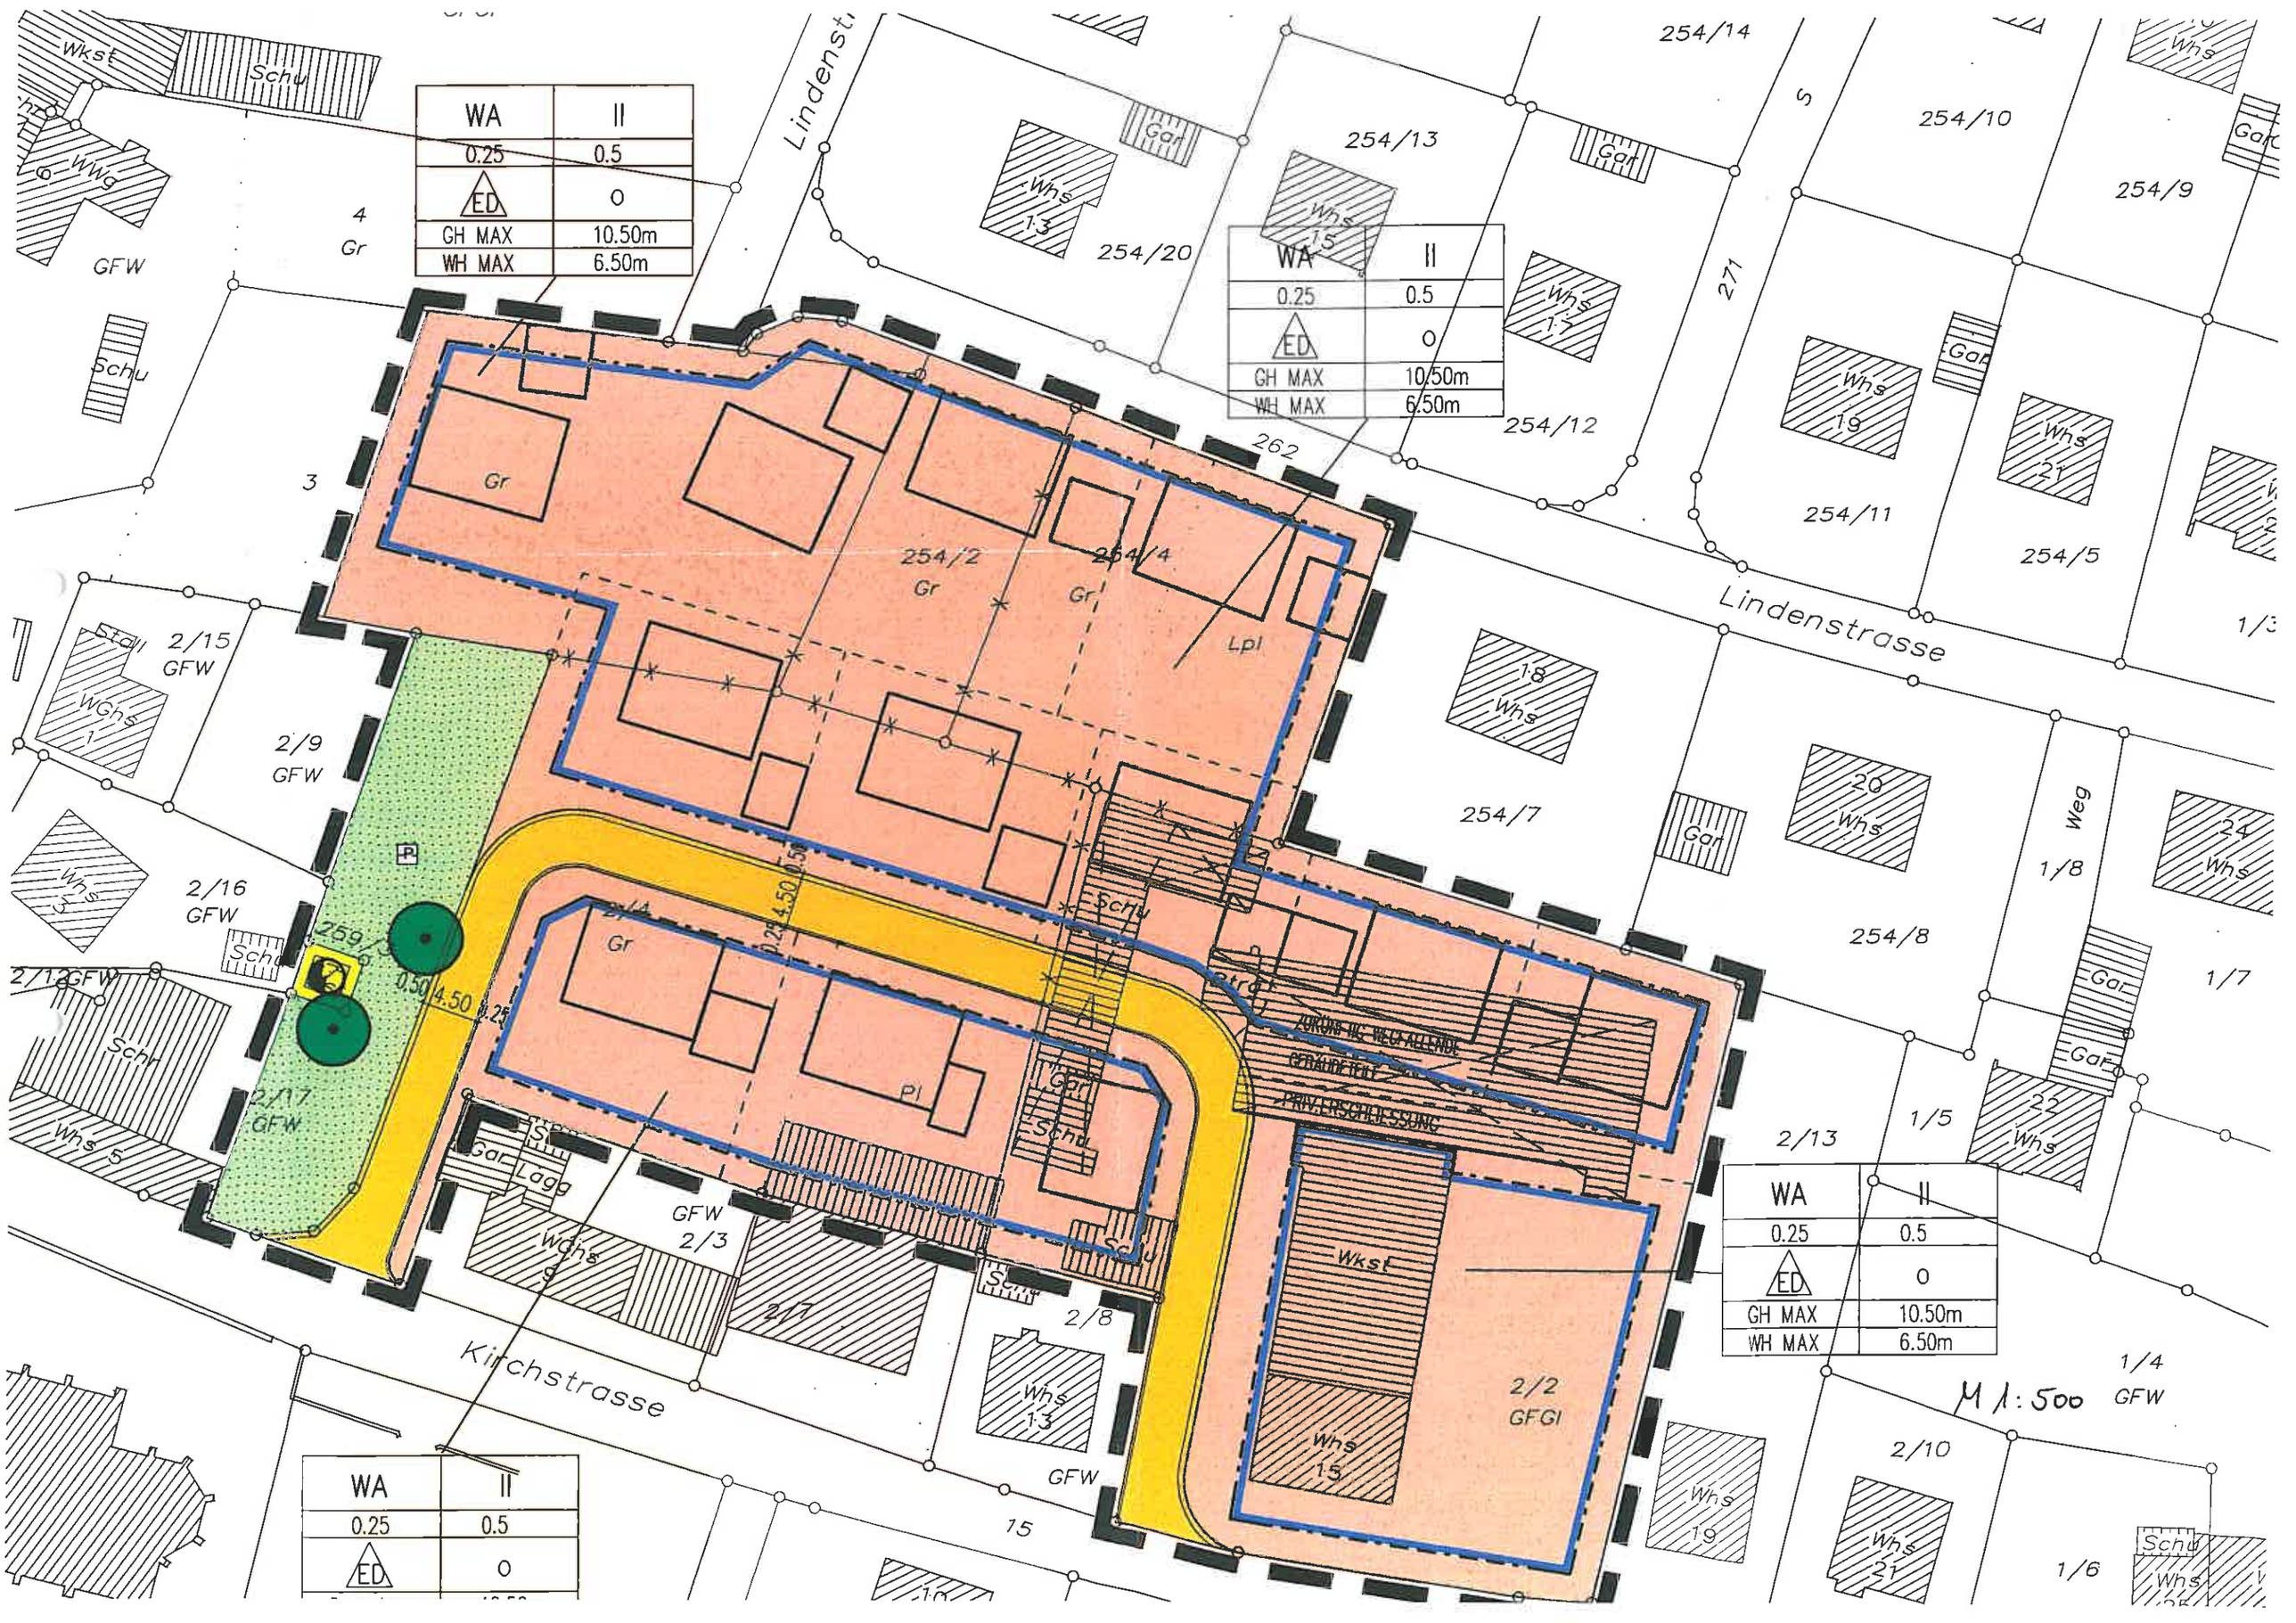

WA | II
0.25 | 0.5
ED | 0
GH MAX | 10.50m
WH MAX | 6.50m
WA | II
0.25 | 0.5
ED | 0
GH MAX | 10.50m
WH MAX | 6.50m
WA | II
0.25 | 0.5
ED | 0
GH MAX | 10.50m
WH MAX | 6.50m
WA | II
0.25 | 0.5
ED | 0
Lindenstrasse
Kirchstrasse
Lindenstr
Wkst
Schu
GFW
Gr
Whs
Gar
Lpl
Pl
Lagg
Weg
Stall
2/2
GFGI
2/3
2/4
2/5
2/6
2/7
2/8
2/9
2/10
2/11
2/12
2/13
2/15
2/16
2/17
254/2
254/4
254/5
254/7
254/8
254/9
254/10
254/11
254/12
254/13
254/14
254/20
1/3
1/4
1/5
1/6
1/7
1/8
M 1:500