

Klarstellungs- und Ergänzungssatzung "Rieden"

Lageplan vom 12.05.1999
geändert durch Satzungsbeschluss
vom 15.12.1999 und vom 22.03.2000



M 1:2500

gefertigt 22.03.2000

W. Lohmiller
(Lohmiller)
Bürgermeister



Genehmigt
mit Erlaß Nr. 407-62142
vom 3. APR. 2000
Landratsamt Ravensburg

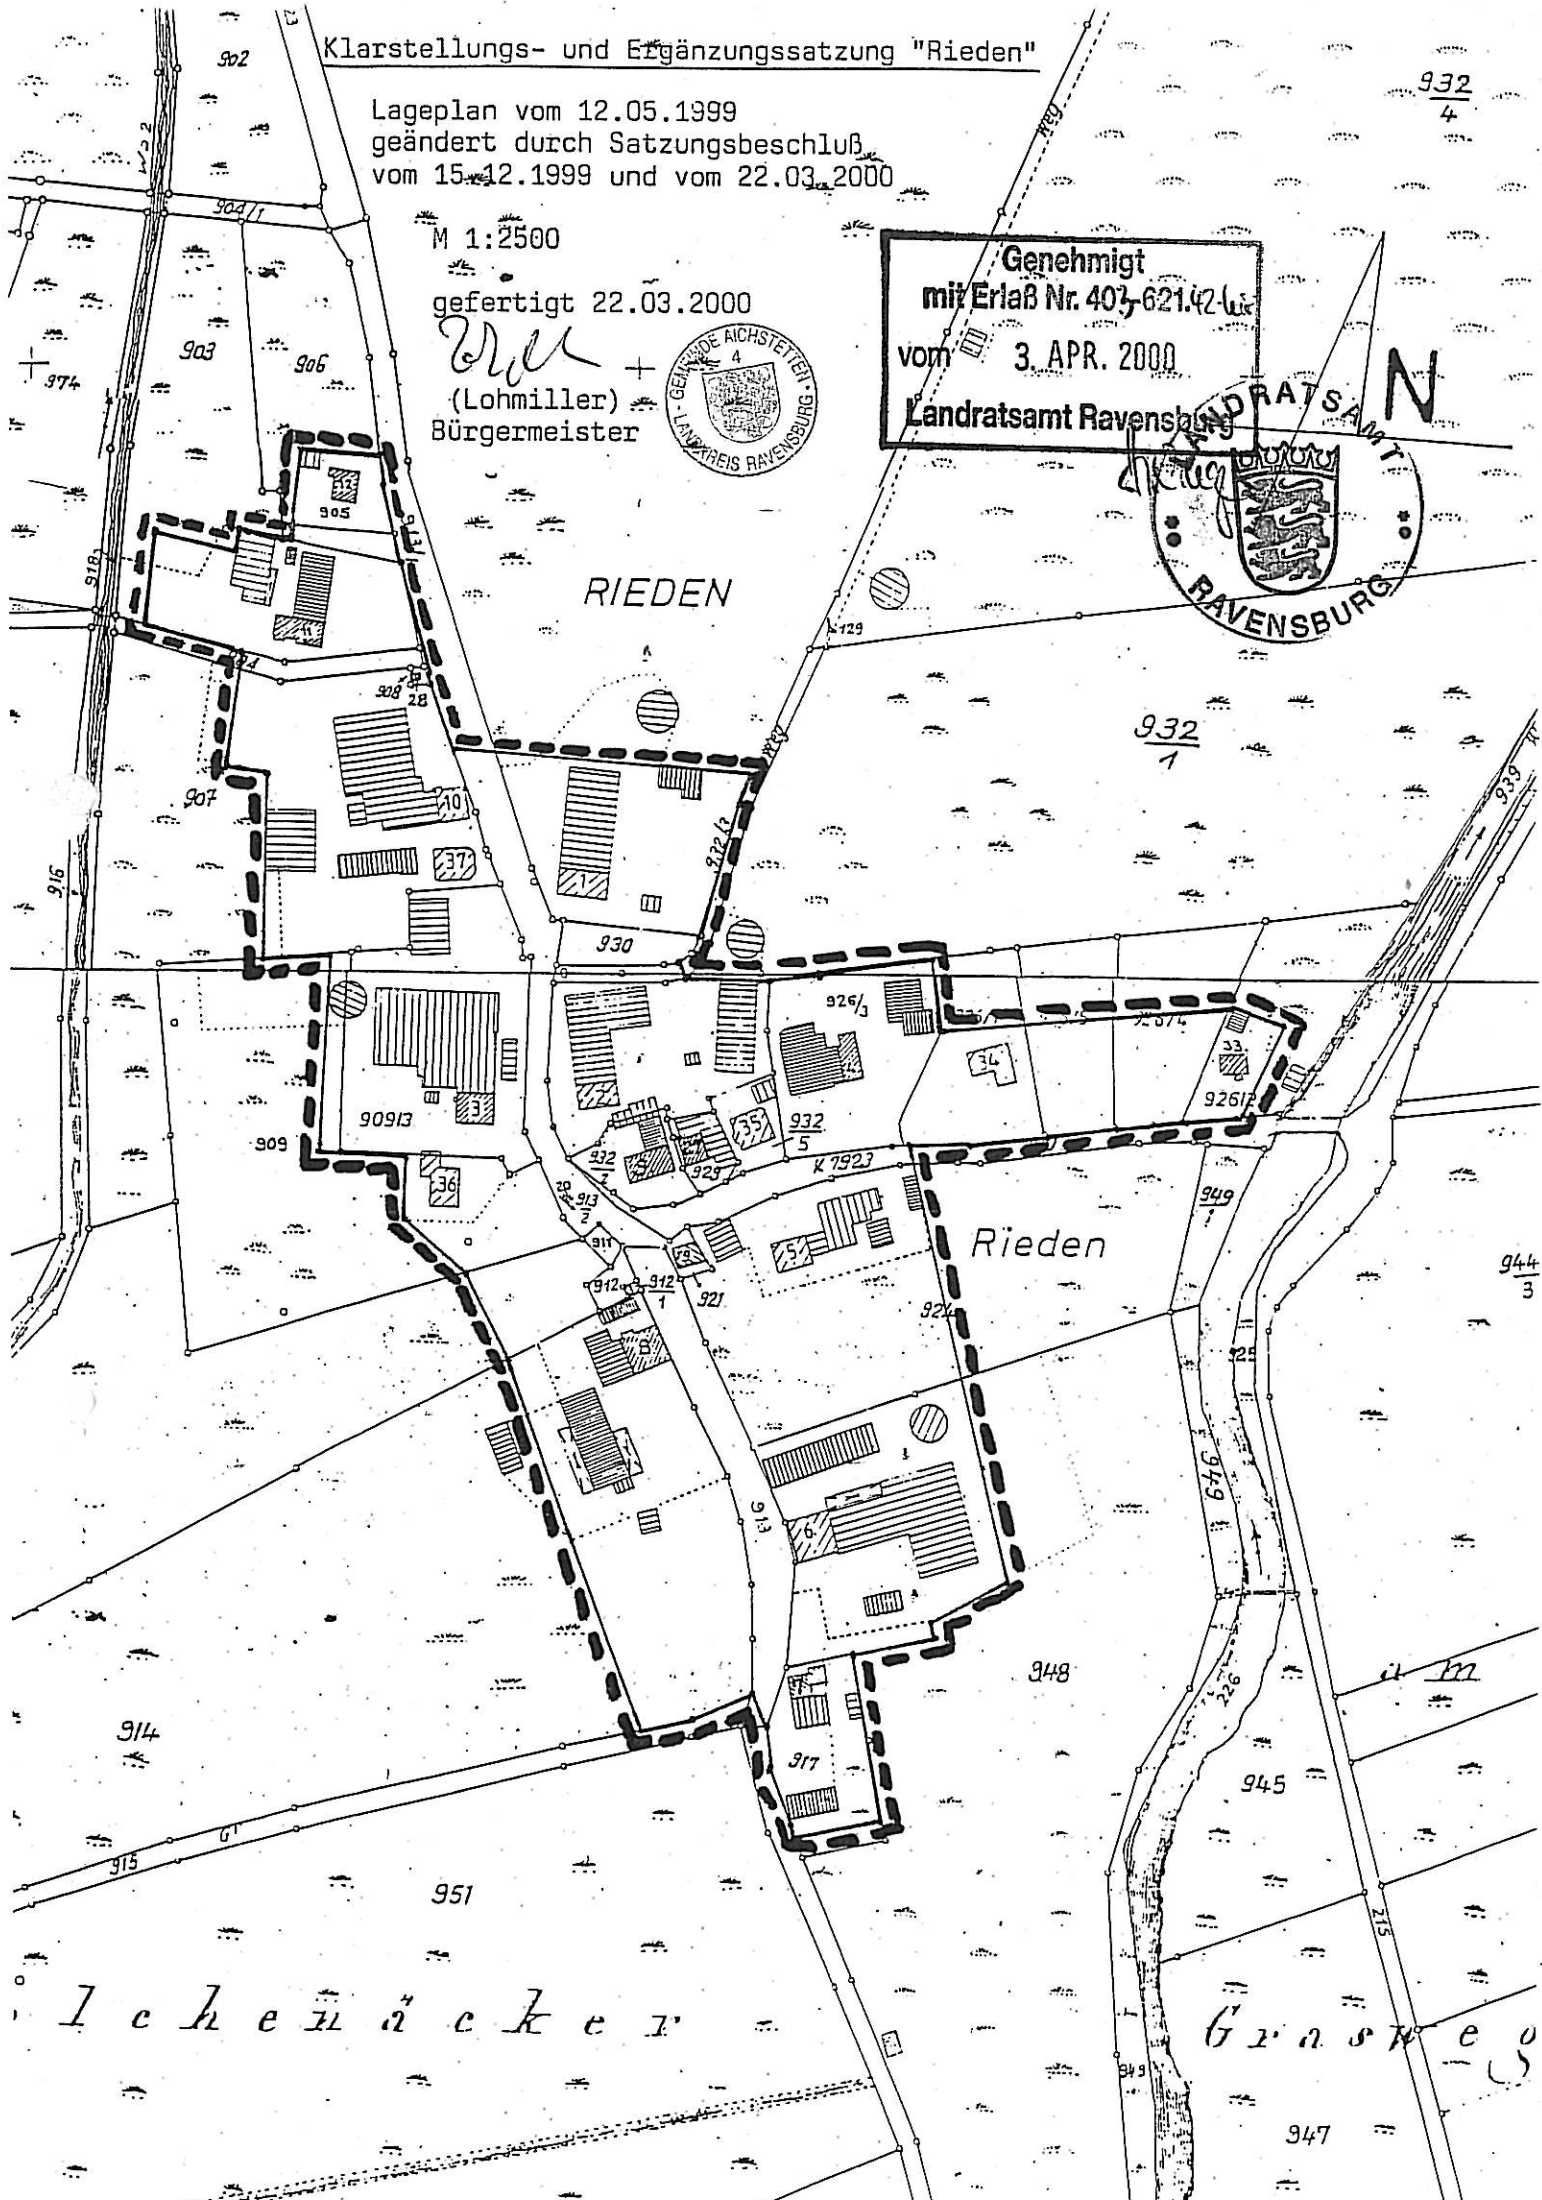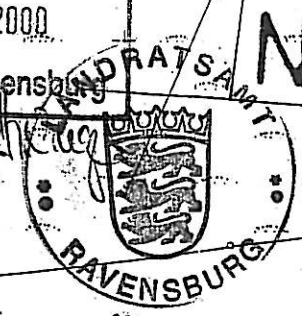

Lehenacker

Grasweg