



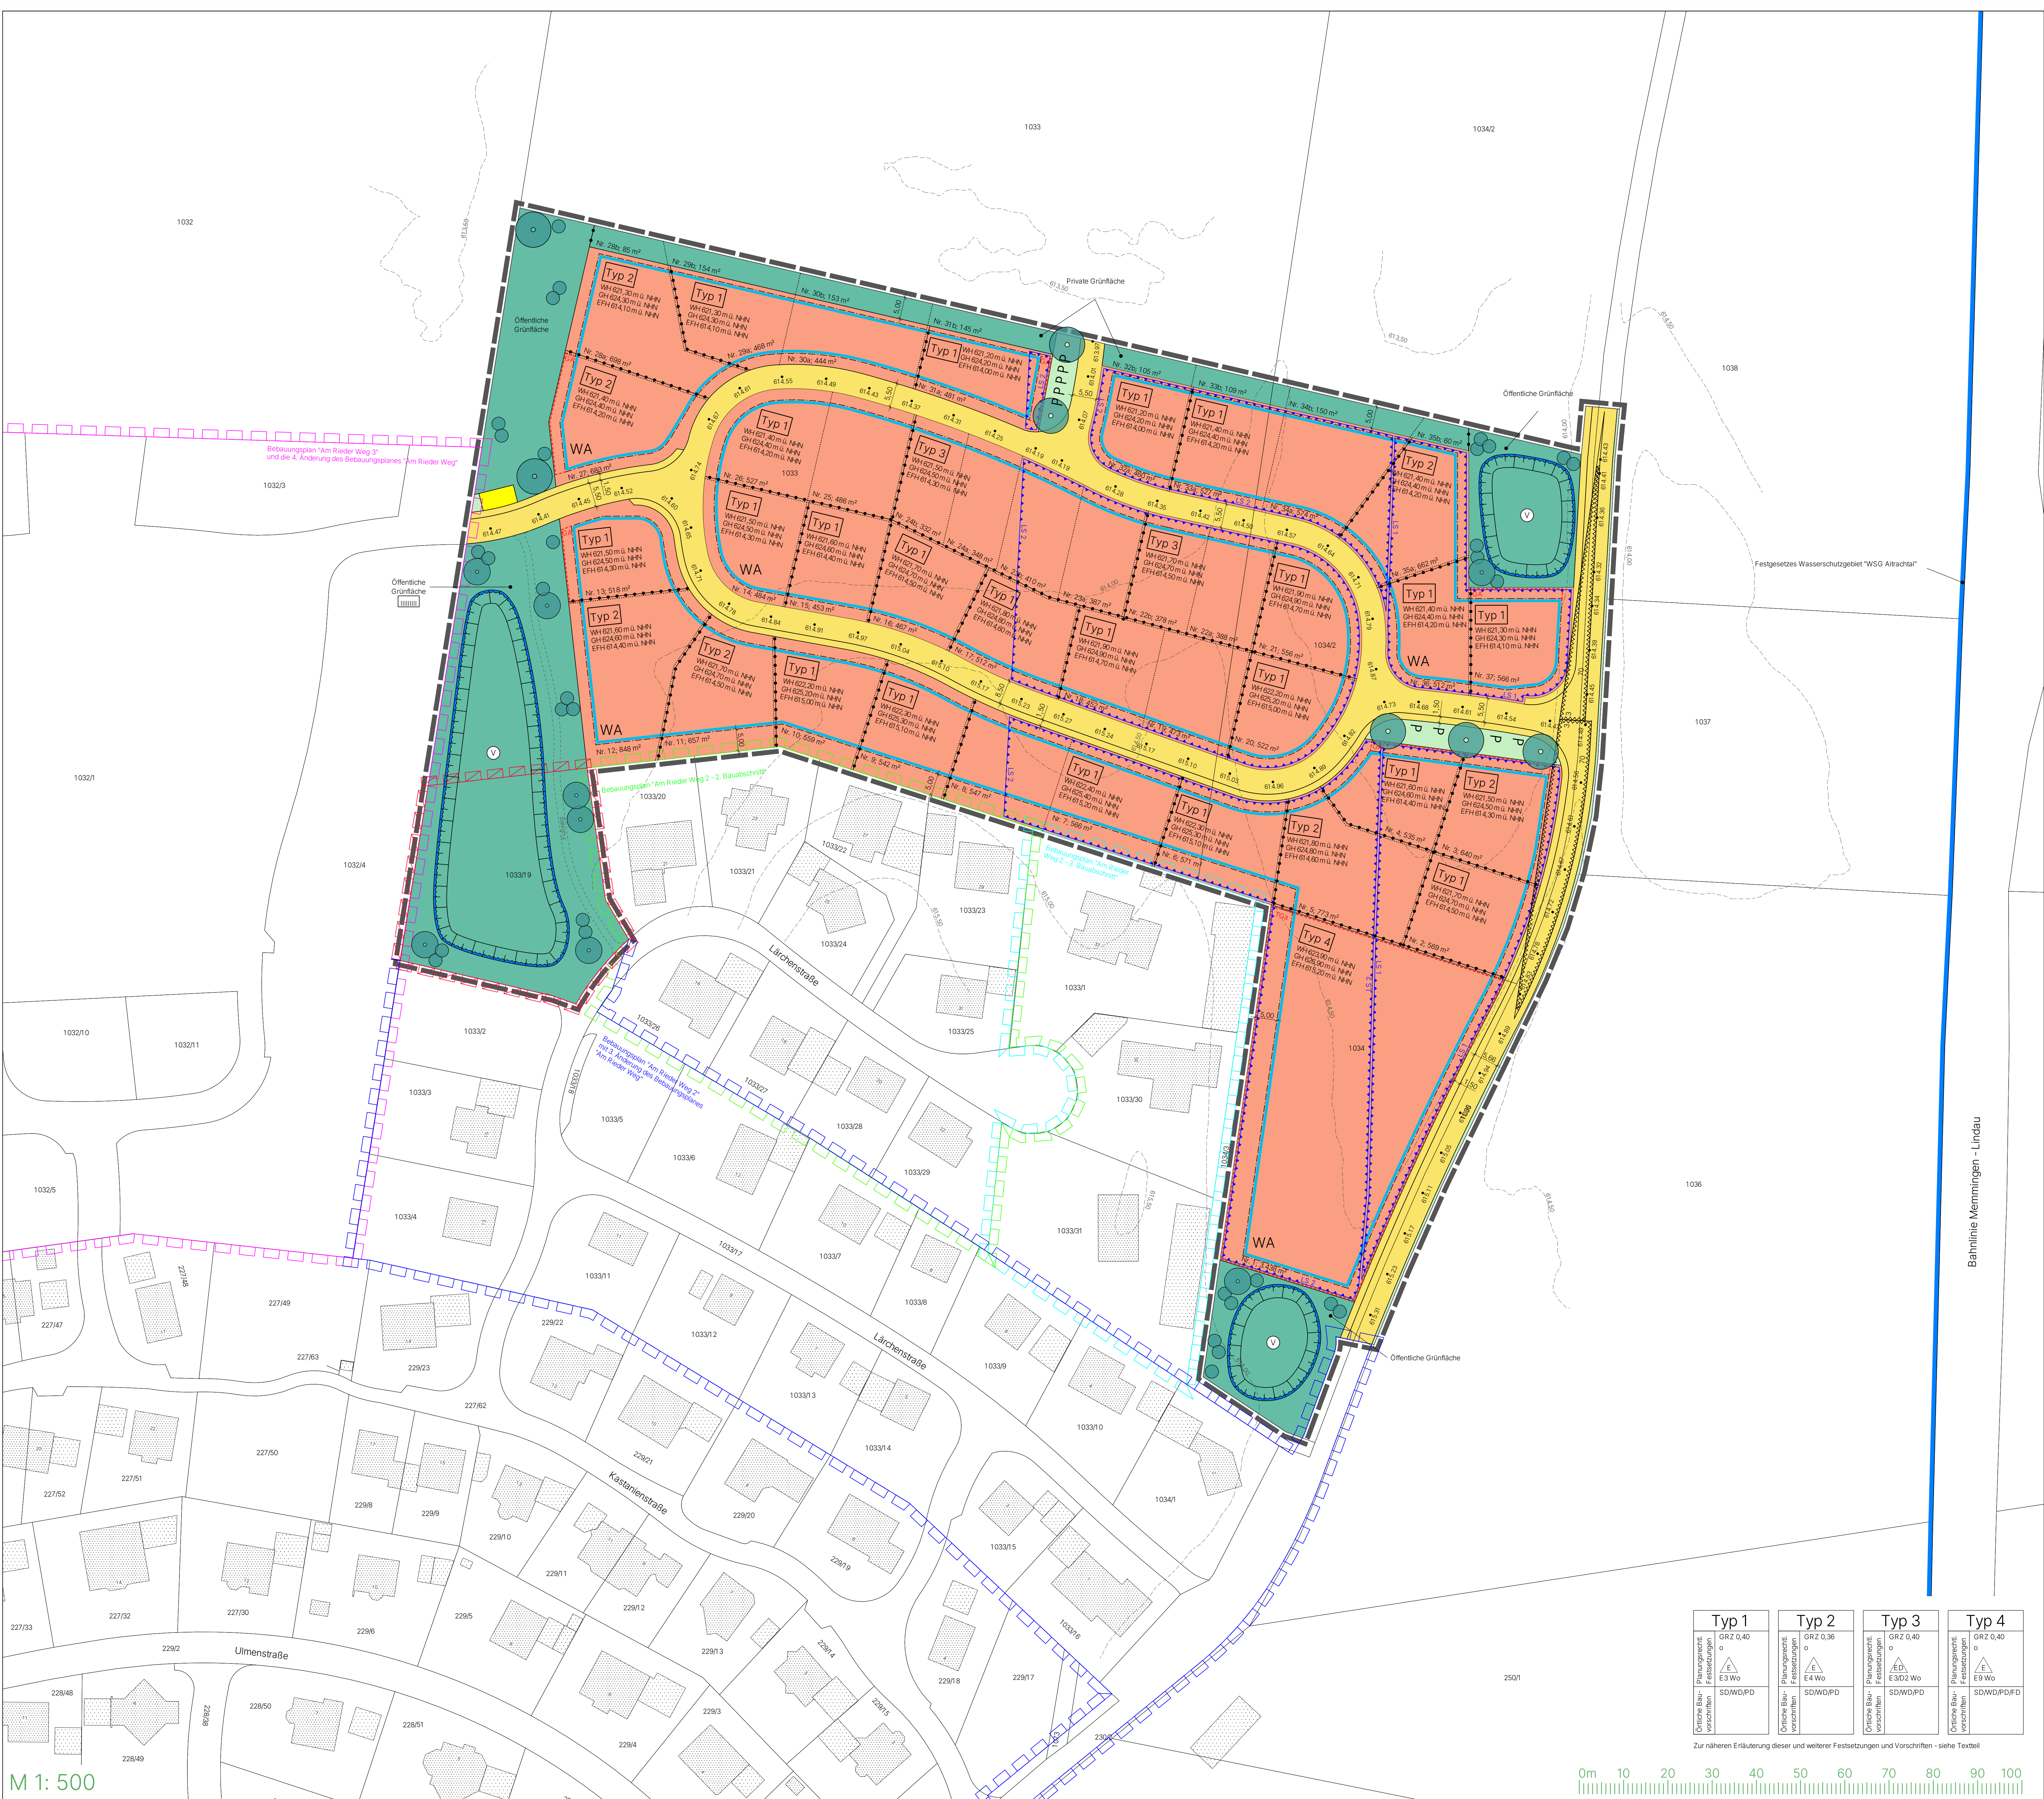


M 1: 500

Bebauungsplan "Am Rieder Weg 4" sowie die 1. Änderung des Bebauungsplanes "Am Rieder Weg 2" und die örtlichen Bauvorschriften hierzu

Typ 1	Typ 2	Typ 3	Typ 4
GRZ 0,40 e E3 Wo SD/WOPD	GRZ 0,36 e E4 Wo SD/WOPD	GRZ 0,40 e E3D2 Wo SD/WOPD	GRZ 0,40 e E3 Wo SD/WOPD/PD
Örtliche Bauvorschriften	Örtliche Bauvorschriften	Örtliche Bauvorschriften	Örtliche Bauvorschriften

Zur näheren Erläuterung dieser und weiterer Festsetzungen und Vorschriften - siehe Textteil

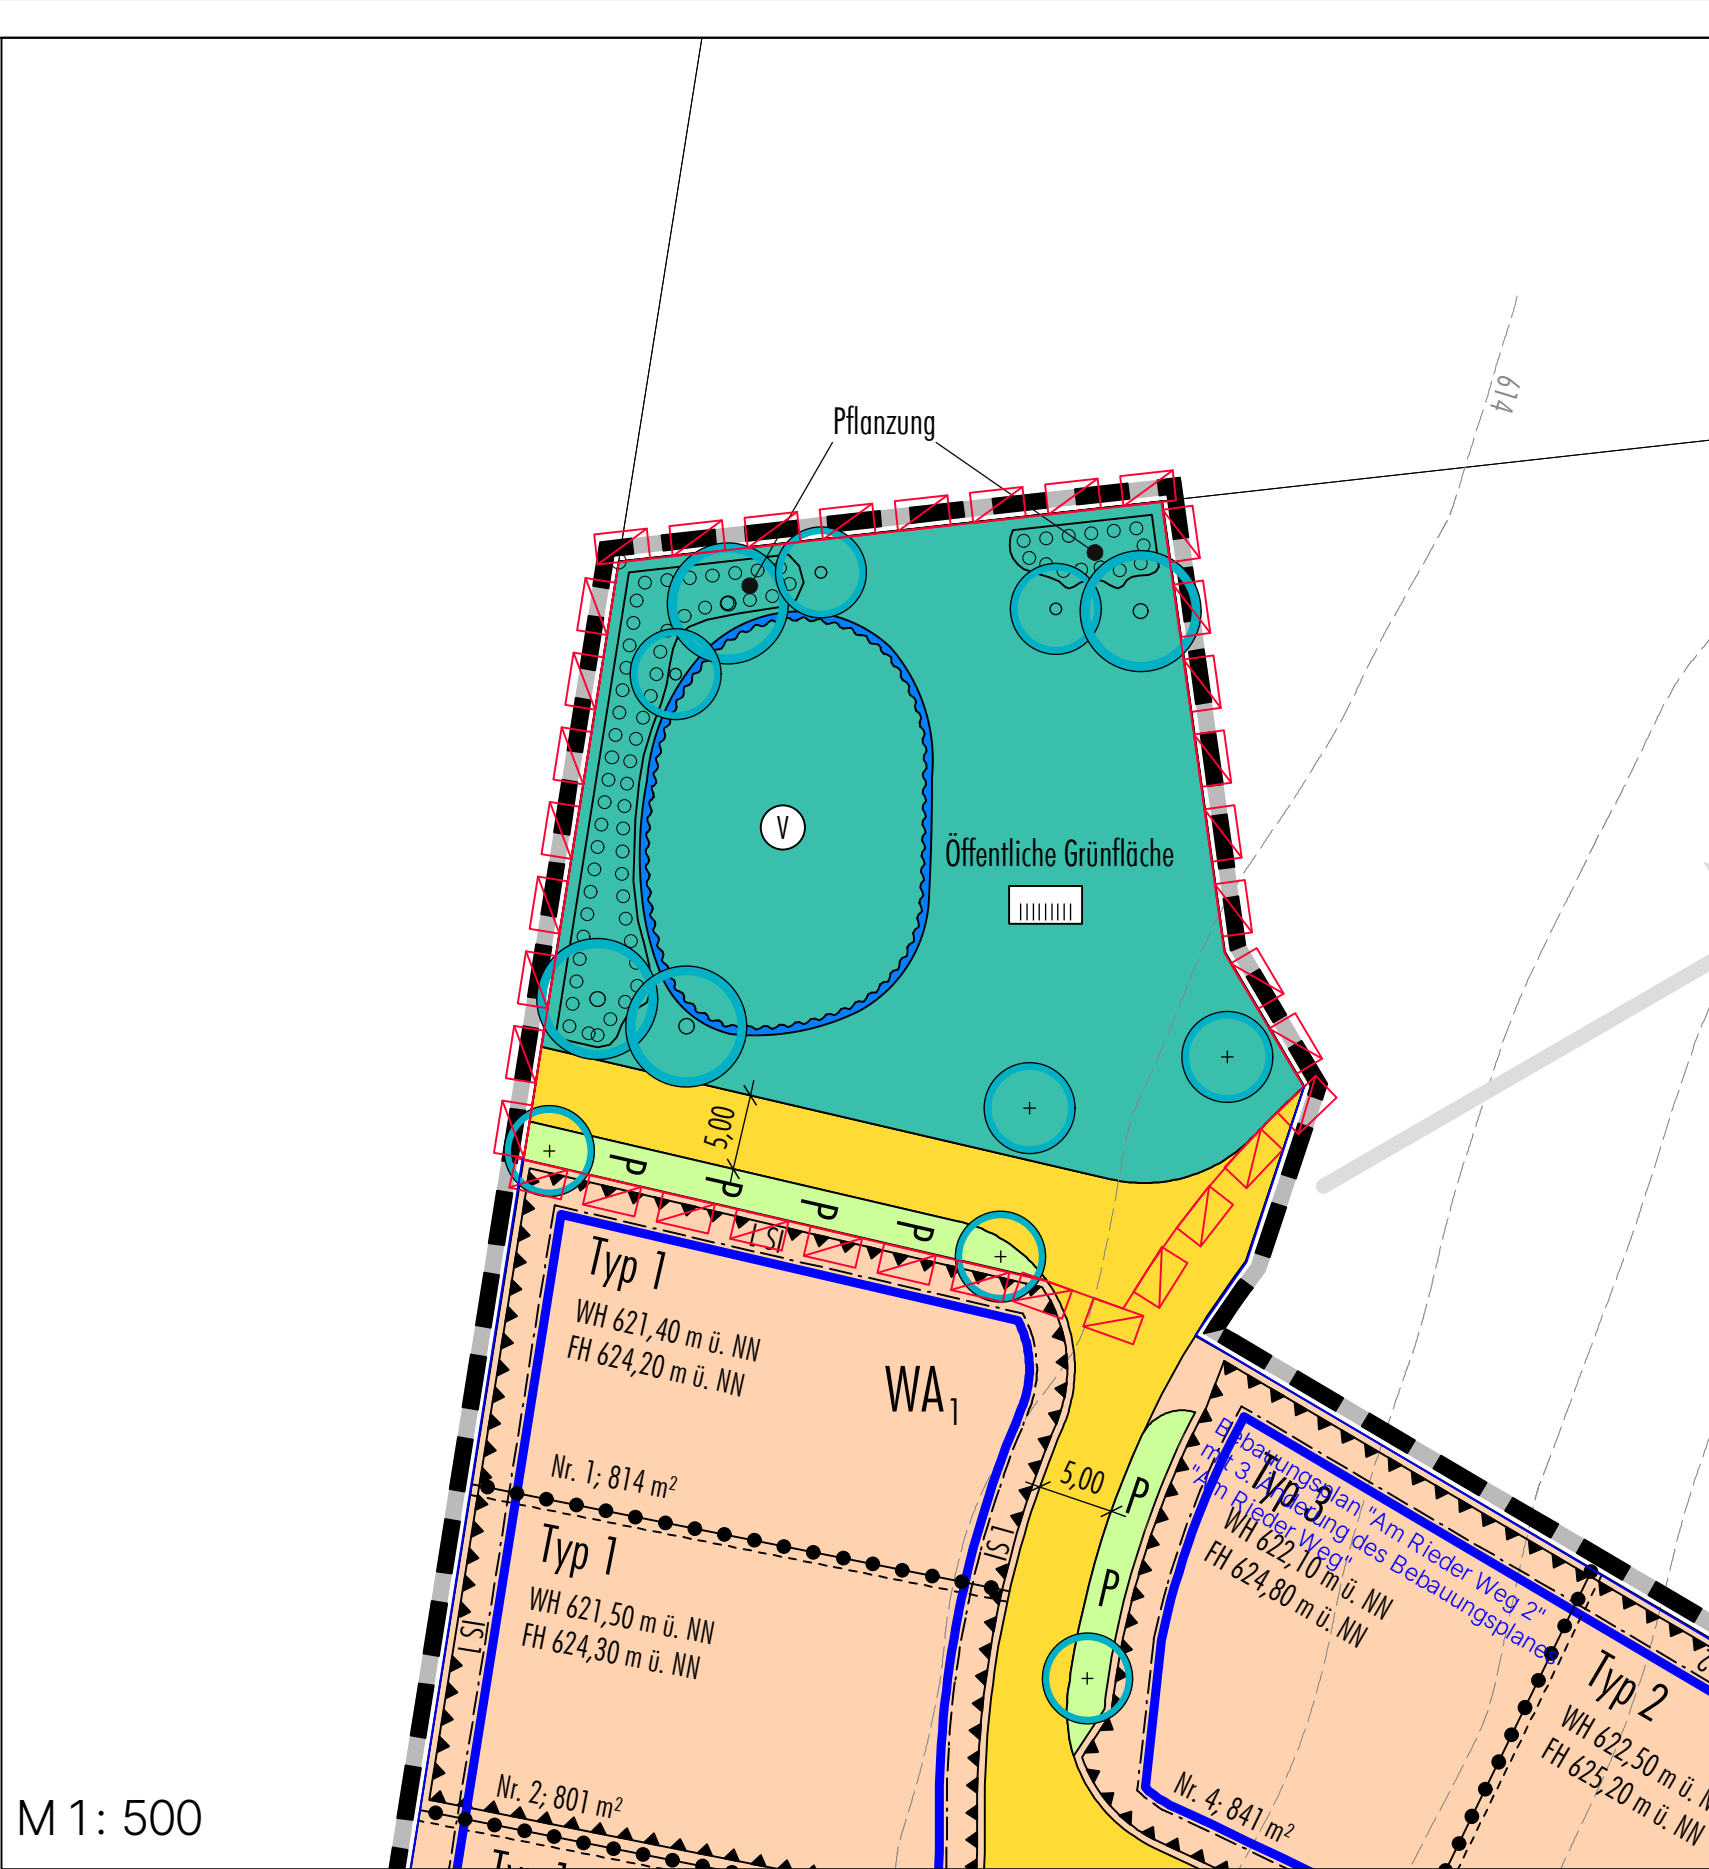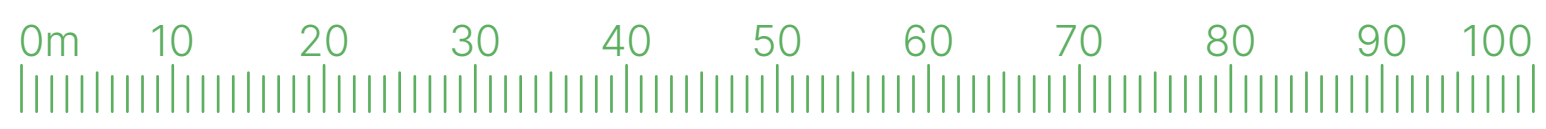

M 1: 500

Bebauungsplan "Am Rieder Weg 2" mit 3. Änderung des Bebauungsplanes "Am Rieder Weg" (Fassung vom 06.03.2012, rechtsverbindlich seit 16.03.2012)

SIEBER CONSULT

Stadtplanung Artenschutz Immissions-schutz Landschafts-planung



Gemeinde Aichstetten
Bebauungsplan "Am Rieder Weg 4"
sowie die 1. Änderung des
Bebauungsplanes "Am Rieder Weg
2" und die örtlichen
Bauvorschriften hierzu

M 1: 500
Fassung 13.09.2024
Sieber Consult GmbH