„Am Sommerstall"

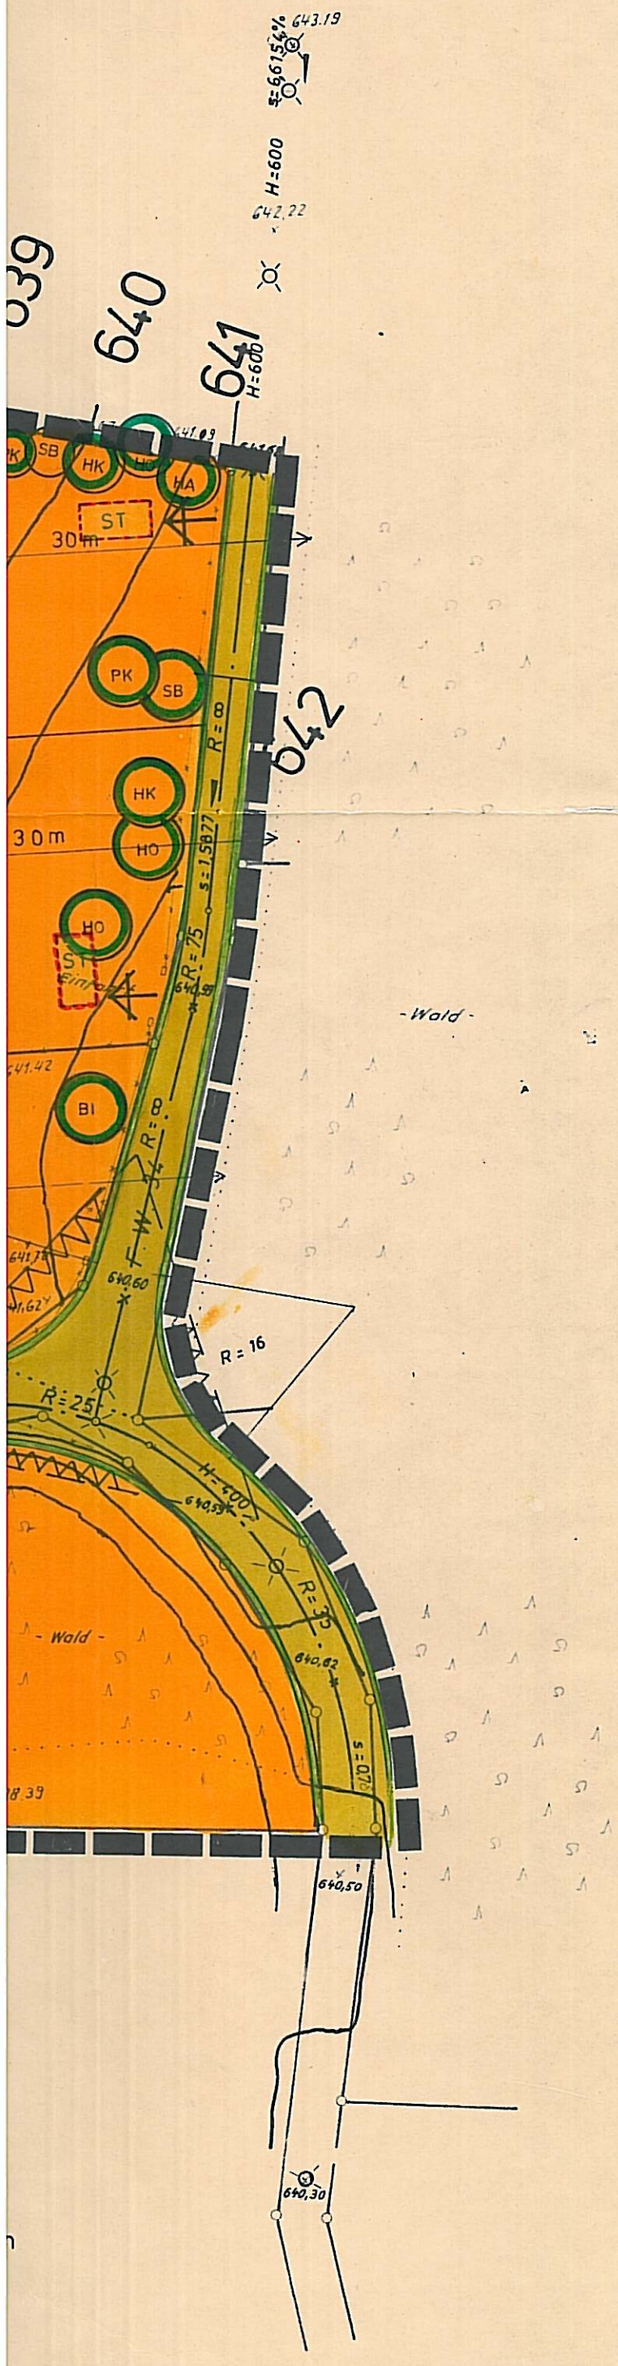

ZEICHENERKLÄRUNG

SW — Wochenendhausgebiet

I — Zahl der Vollgeschosse

ST — Flächen für Stellplätze

G H — Bauquartier mit Firstrichtung für die Geschirrhütten

o — offene Bauweise, nur Einzelhäuser zulässig

25 — GRNr. Grundstücksnummer

1304 — GRFL Grundstücksfläche angenähert

648,80 — EGFH über NN Sockelhöhe

Grenze des Planungsbereiches

Abgrenzung unterschiedlicher Nutzung

Baugrenze

Bauquartier mit Firstrichtung

FD
SD — Flachdach
Satteldach I-geschossig DN 15 - 25

Fahrbahn

Grundstücksgrenze

Kanalisation

Zufahrt zum Grundstück

Sichtfläche:
von der Bebauung und sichtbehindernder Bepflanzung freizuhaltendes Sichtfeld; max. Bepflanzungshöhe 0,80

A
HA
LI
PK — Bepflanzung

Schema der Nutzungsschablone

Art der baulichen Nutzung	Zahl der Vollgeschosse