


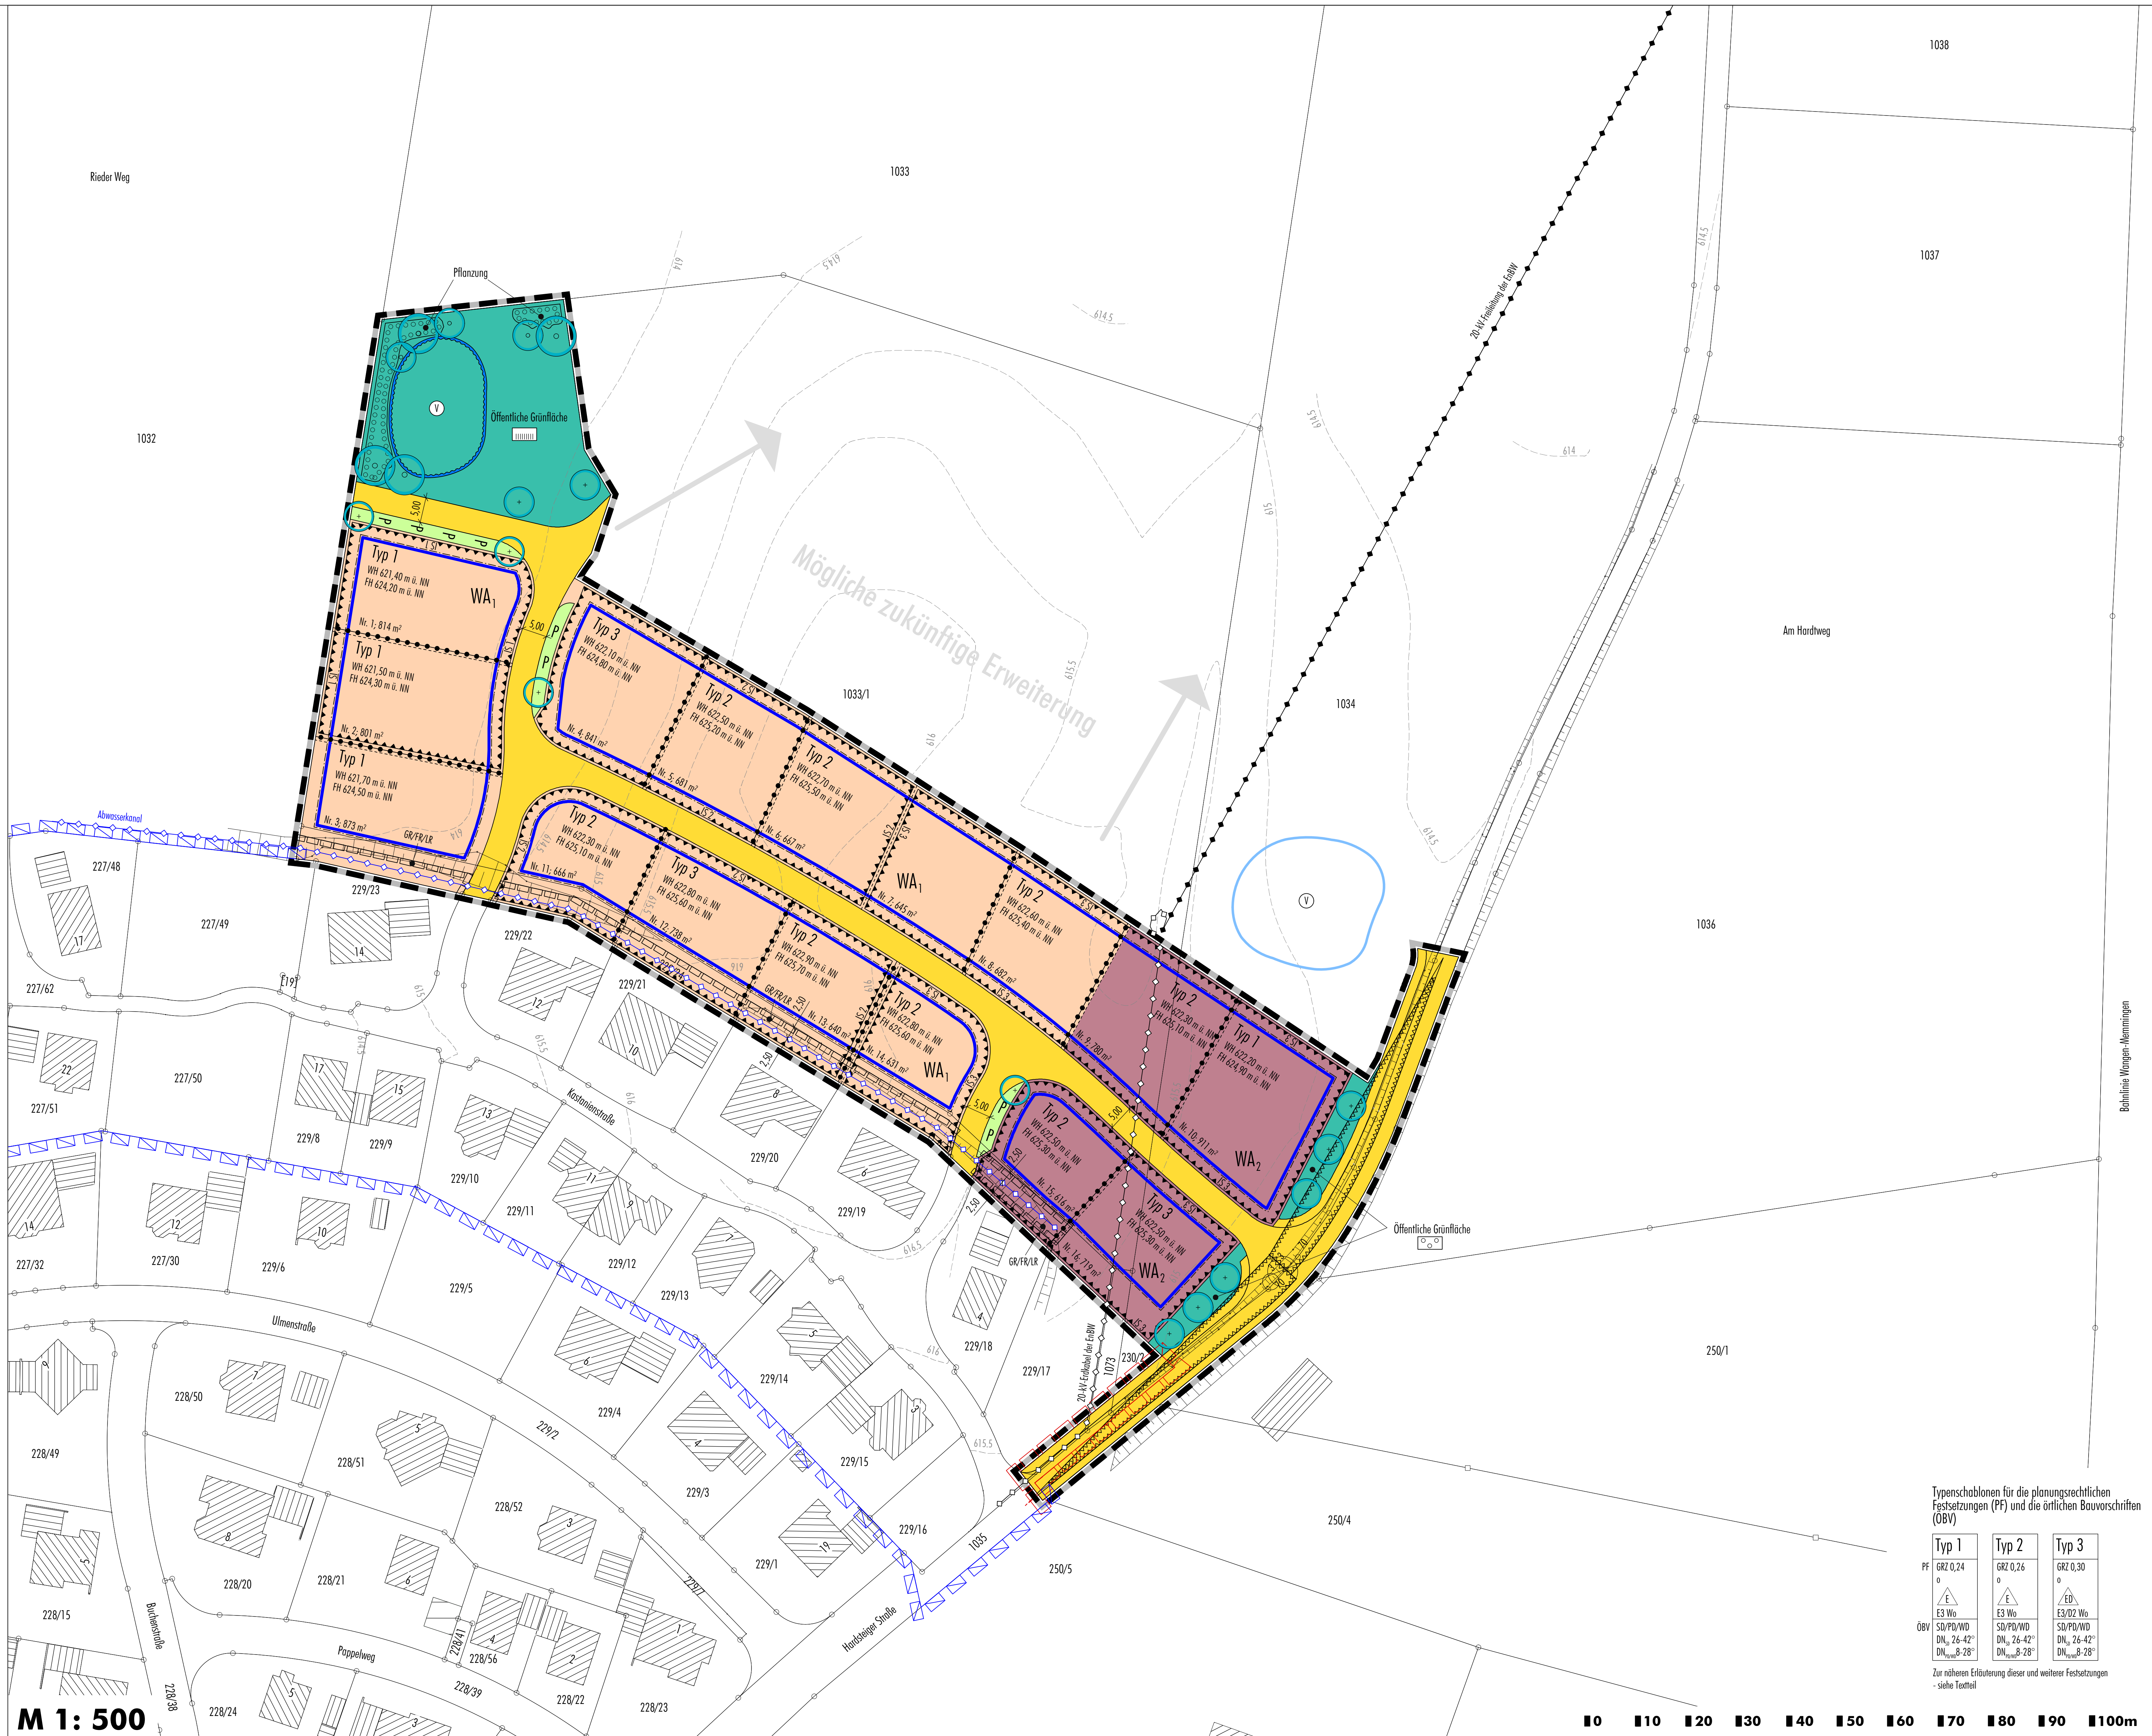

M 1: 500

Bebauungsplan "Am Rieder Weg 2" mit 3. Änderung des Bebauungsplanes "Am Rieder Weg" und die örtlichen Bauvorschriften hierzu



Stand vor der 3. Änderung des Bebauungsplanes "Am Rieder Weg" und die örtlichen Bauvorschriften hierzu



Gemeinde Aichstetten
Bebauungsplan "Am Rieder Weg 2" mit 3. Änderung des Bebauungsplanes "Am Rieder Weg" und die örtlichen Bauvorschriften hierzu

Typenschemen für die planungsrechtlichen Festsetzungen (PF) und die örtlichen Bauvorschriften (OBV)		
Typ 1	Typ 2	Typ 3
PF GRZ 0,24	GRZ 0,26	GRZ 0,30
OBV E3 Wo	E3 Wo	E3 Wo
SD/PD/WD DN ₂₅ 26-42° DN ₁₀₀ 8-28°	SD/PD/WD DN ₂₅ 26-42° DN ₁₀₀ 8-28°	SD/PD/WD DN ₂₅ 26-42° DN ₁₀₀ 8-28°
Zur näheren Erläuterung dieser und weiterer Festsetzungen - siehe Textteil		