


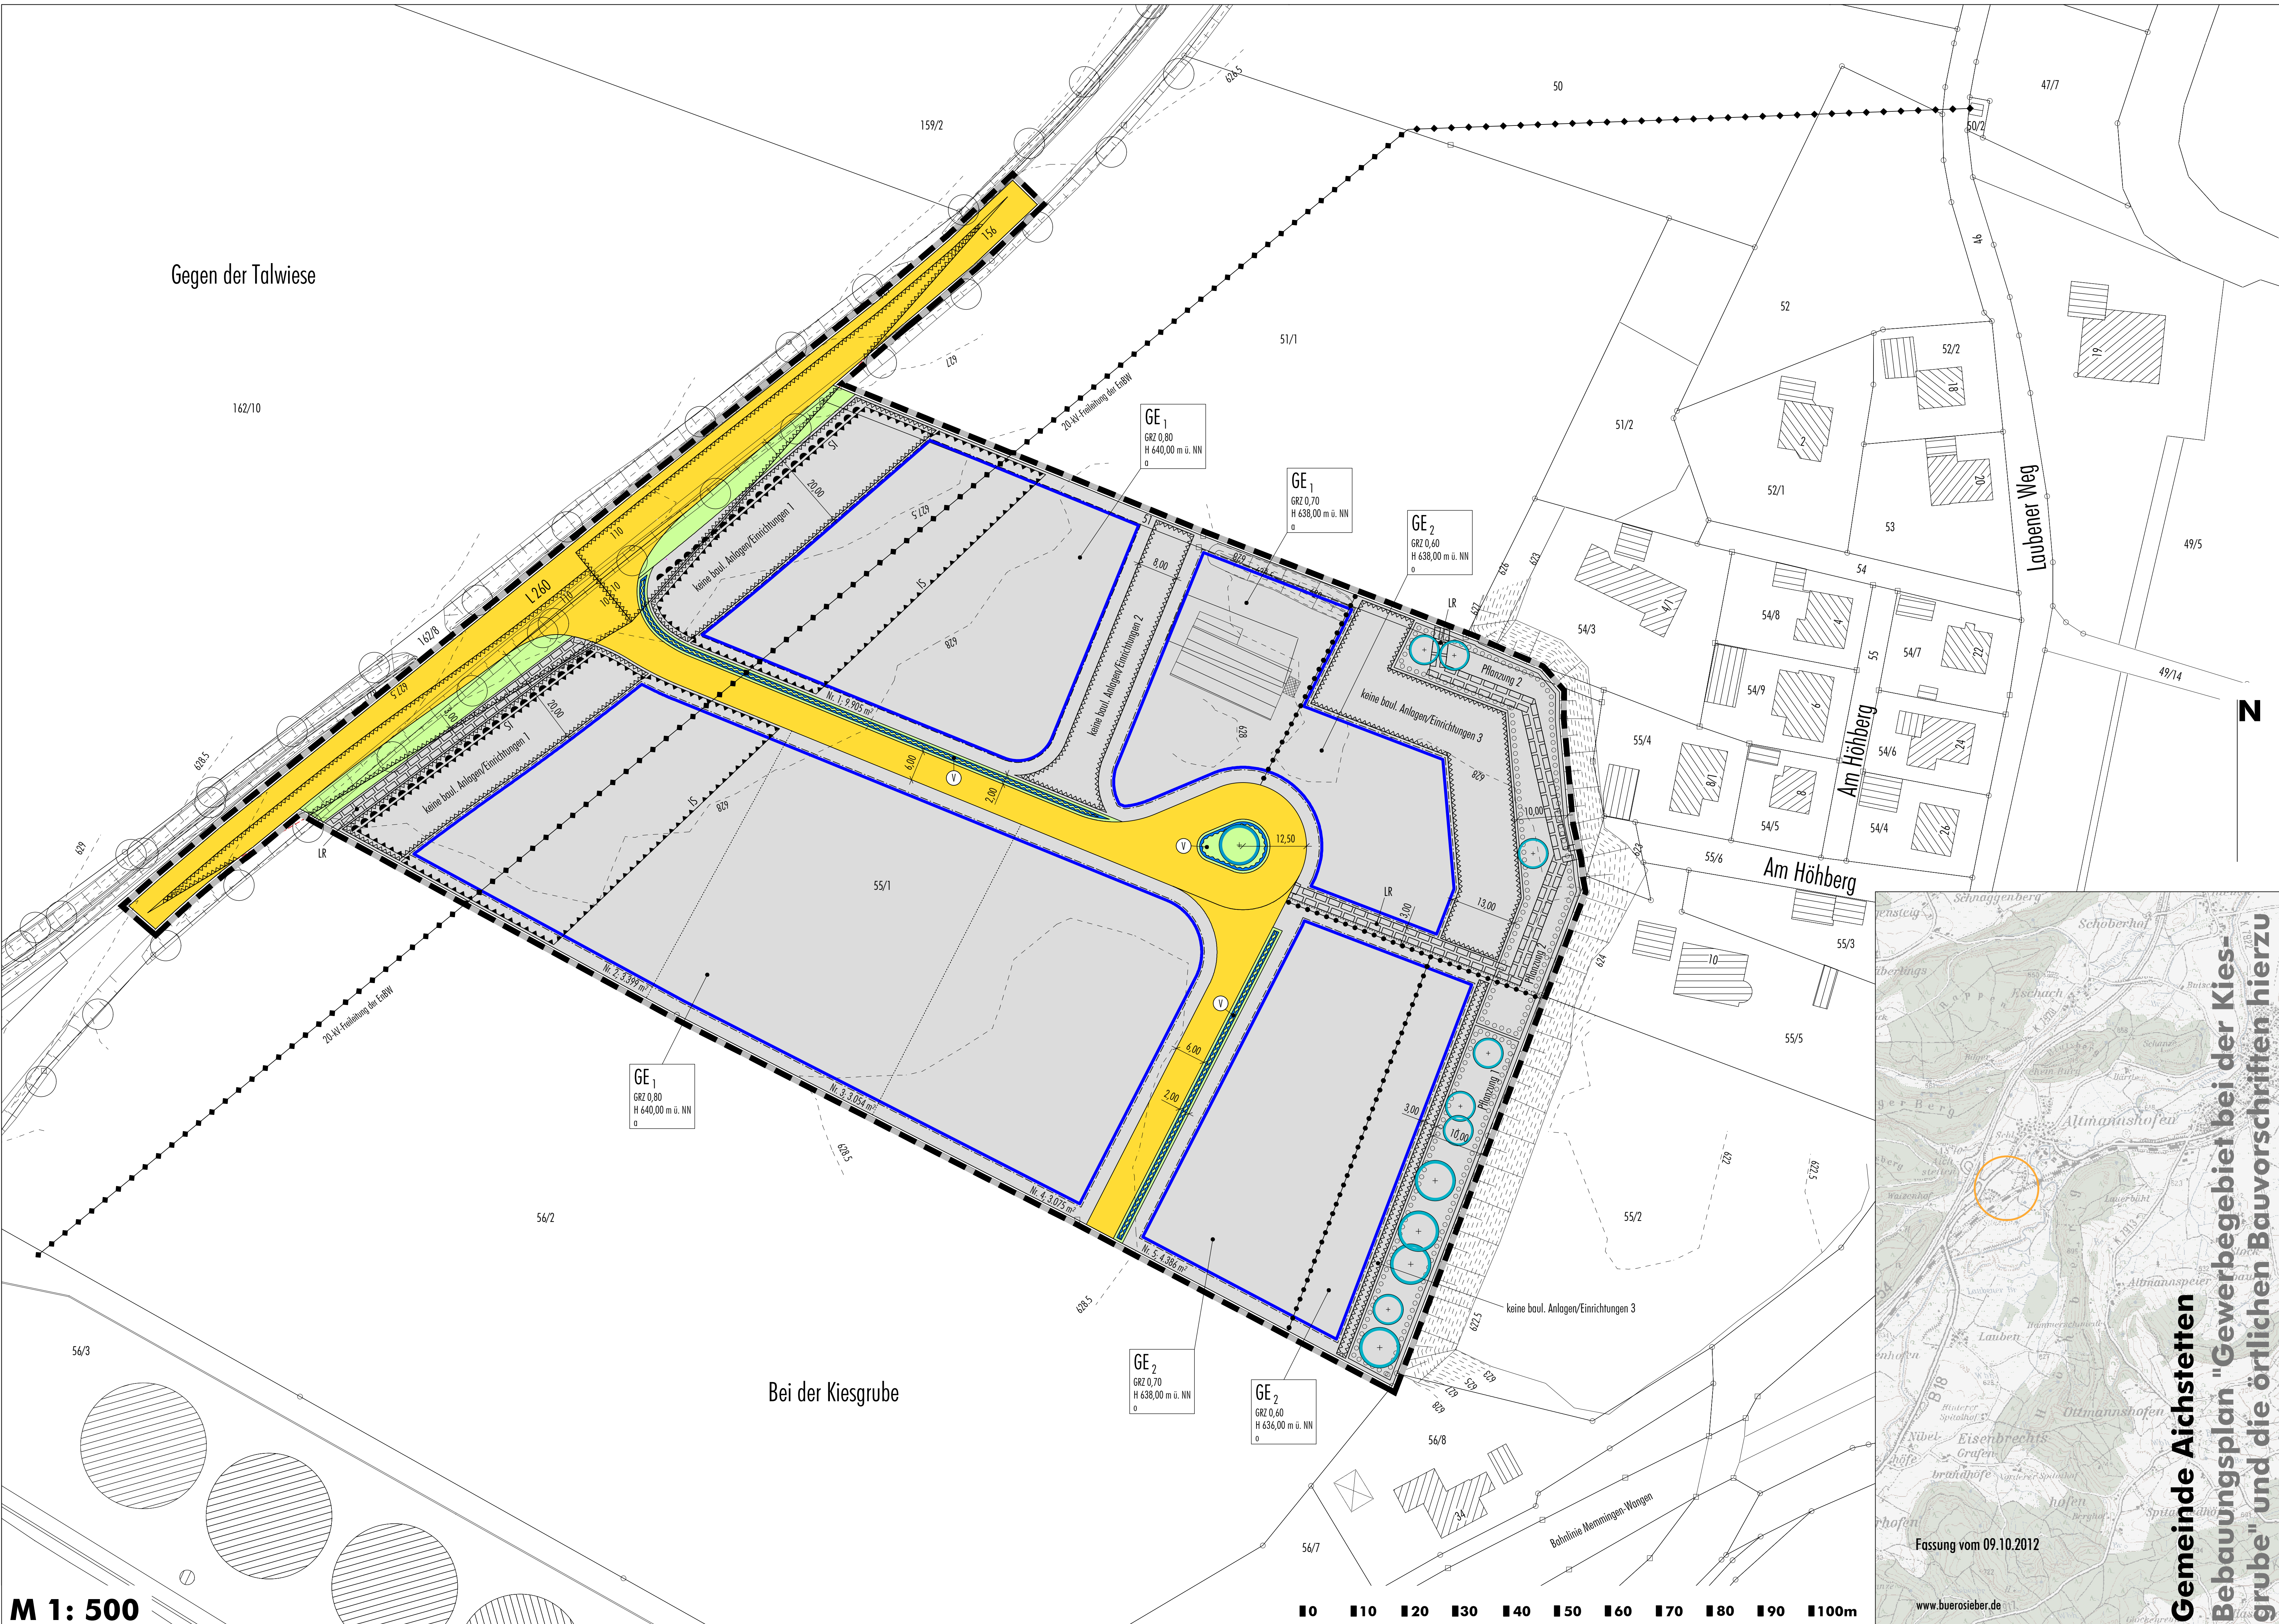

Gegen der Talwiese

Bei der Kiesgrube

Laubener Weg

Am Hühberg


Am Hühberg

Bahnlinie Memmingen-Wangen

N

M 1: 500

0 10 20 30 40 50 60 70 80 90 100m

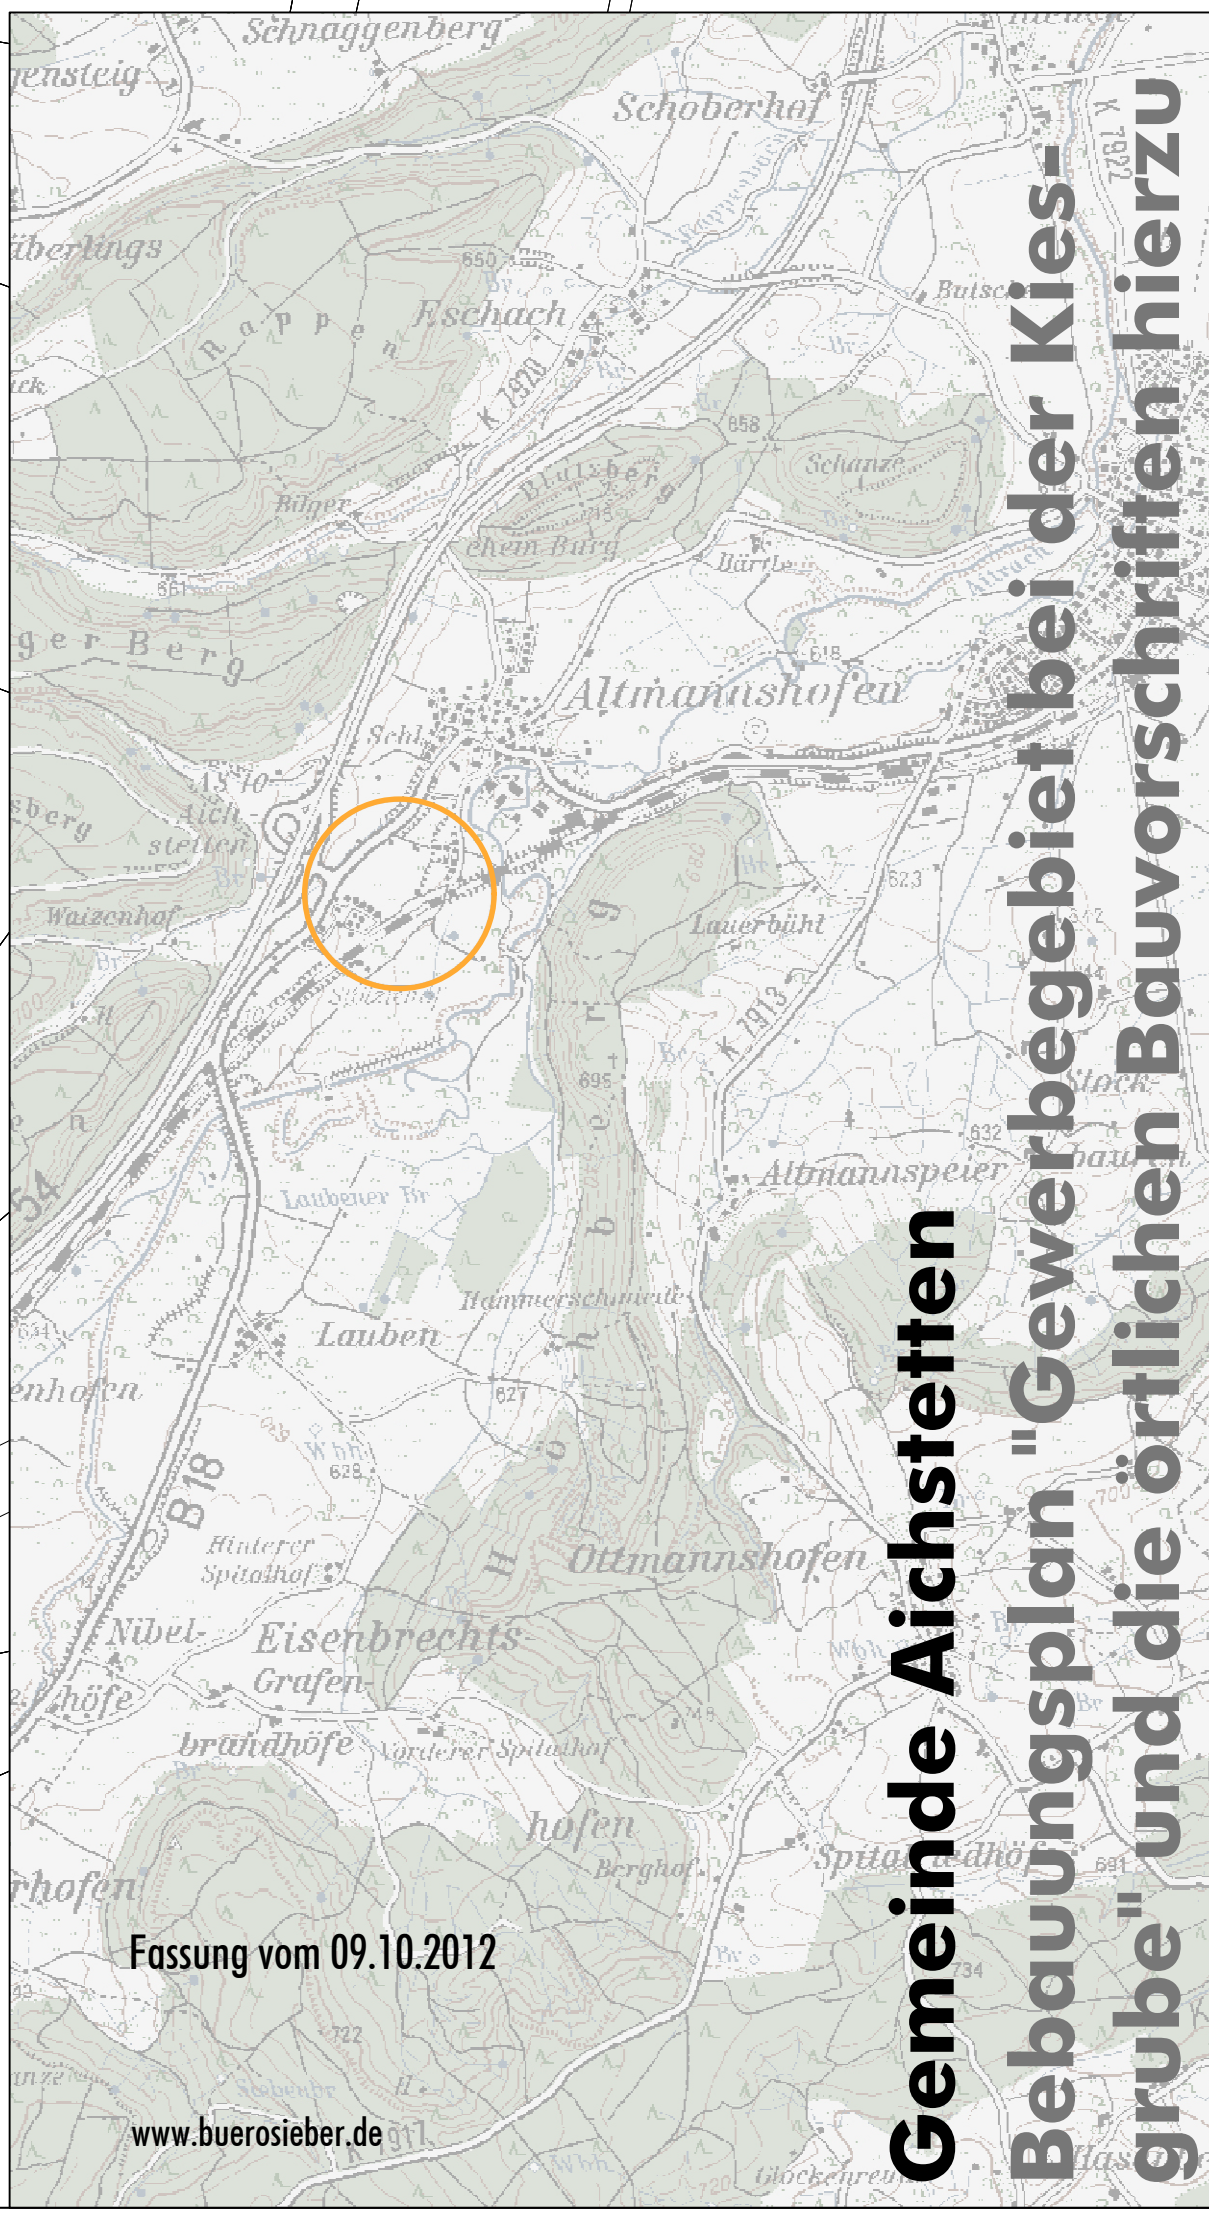

Gemeinde Aichstetten
Bebauungsplan "Gewerbegebiet bei der Kiesgrube" und die örtlichen Bauvorschriften hierzu