


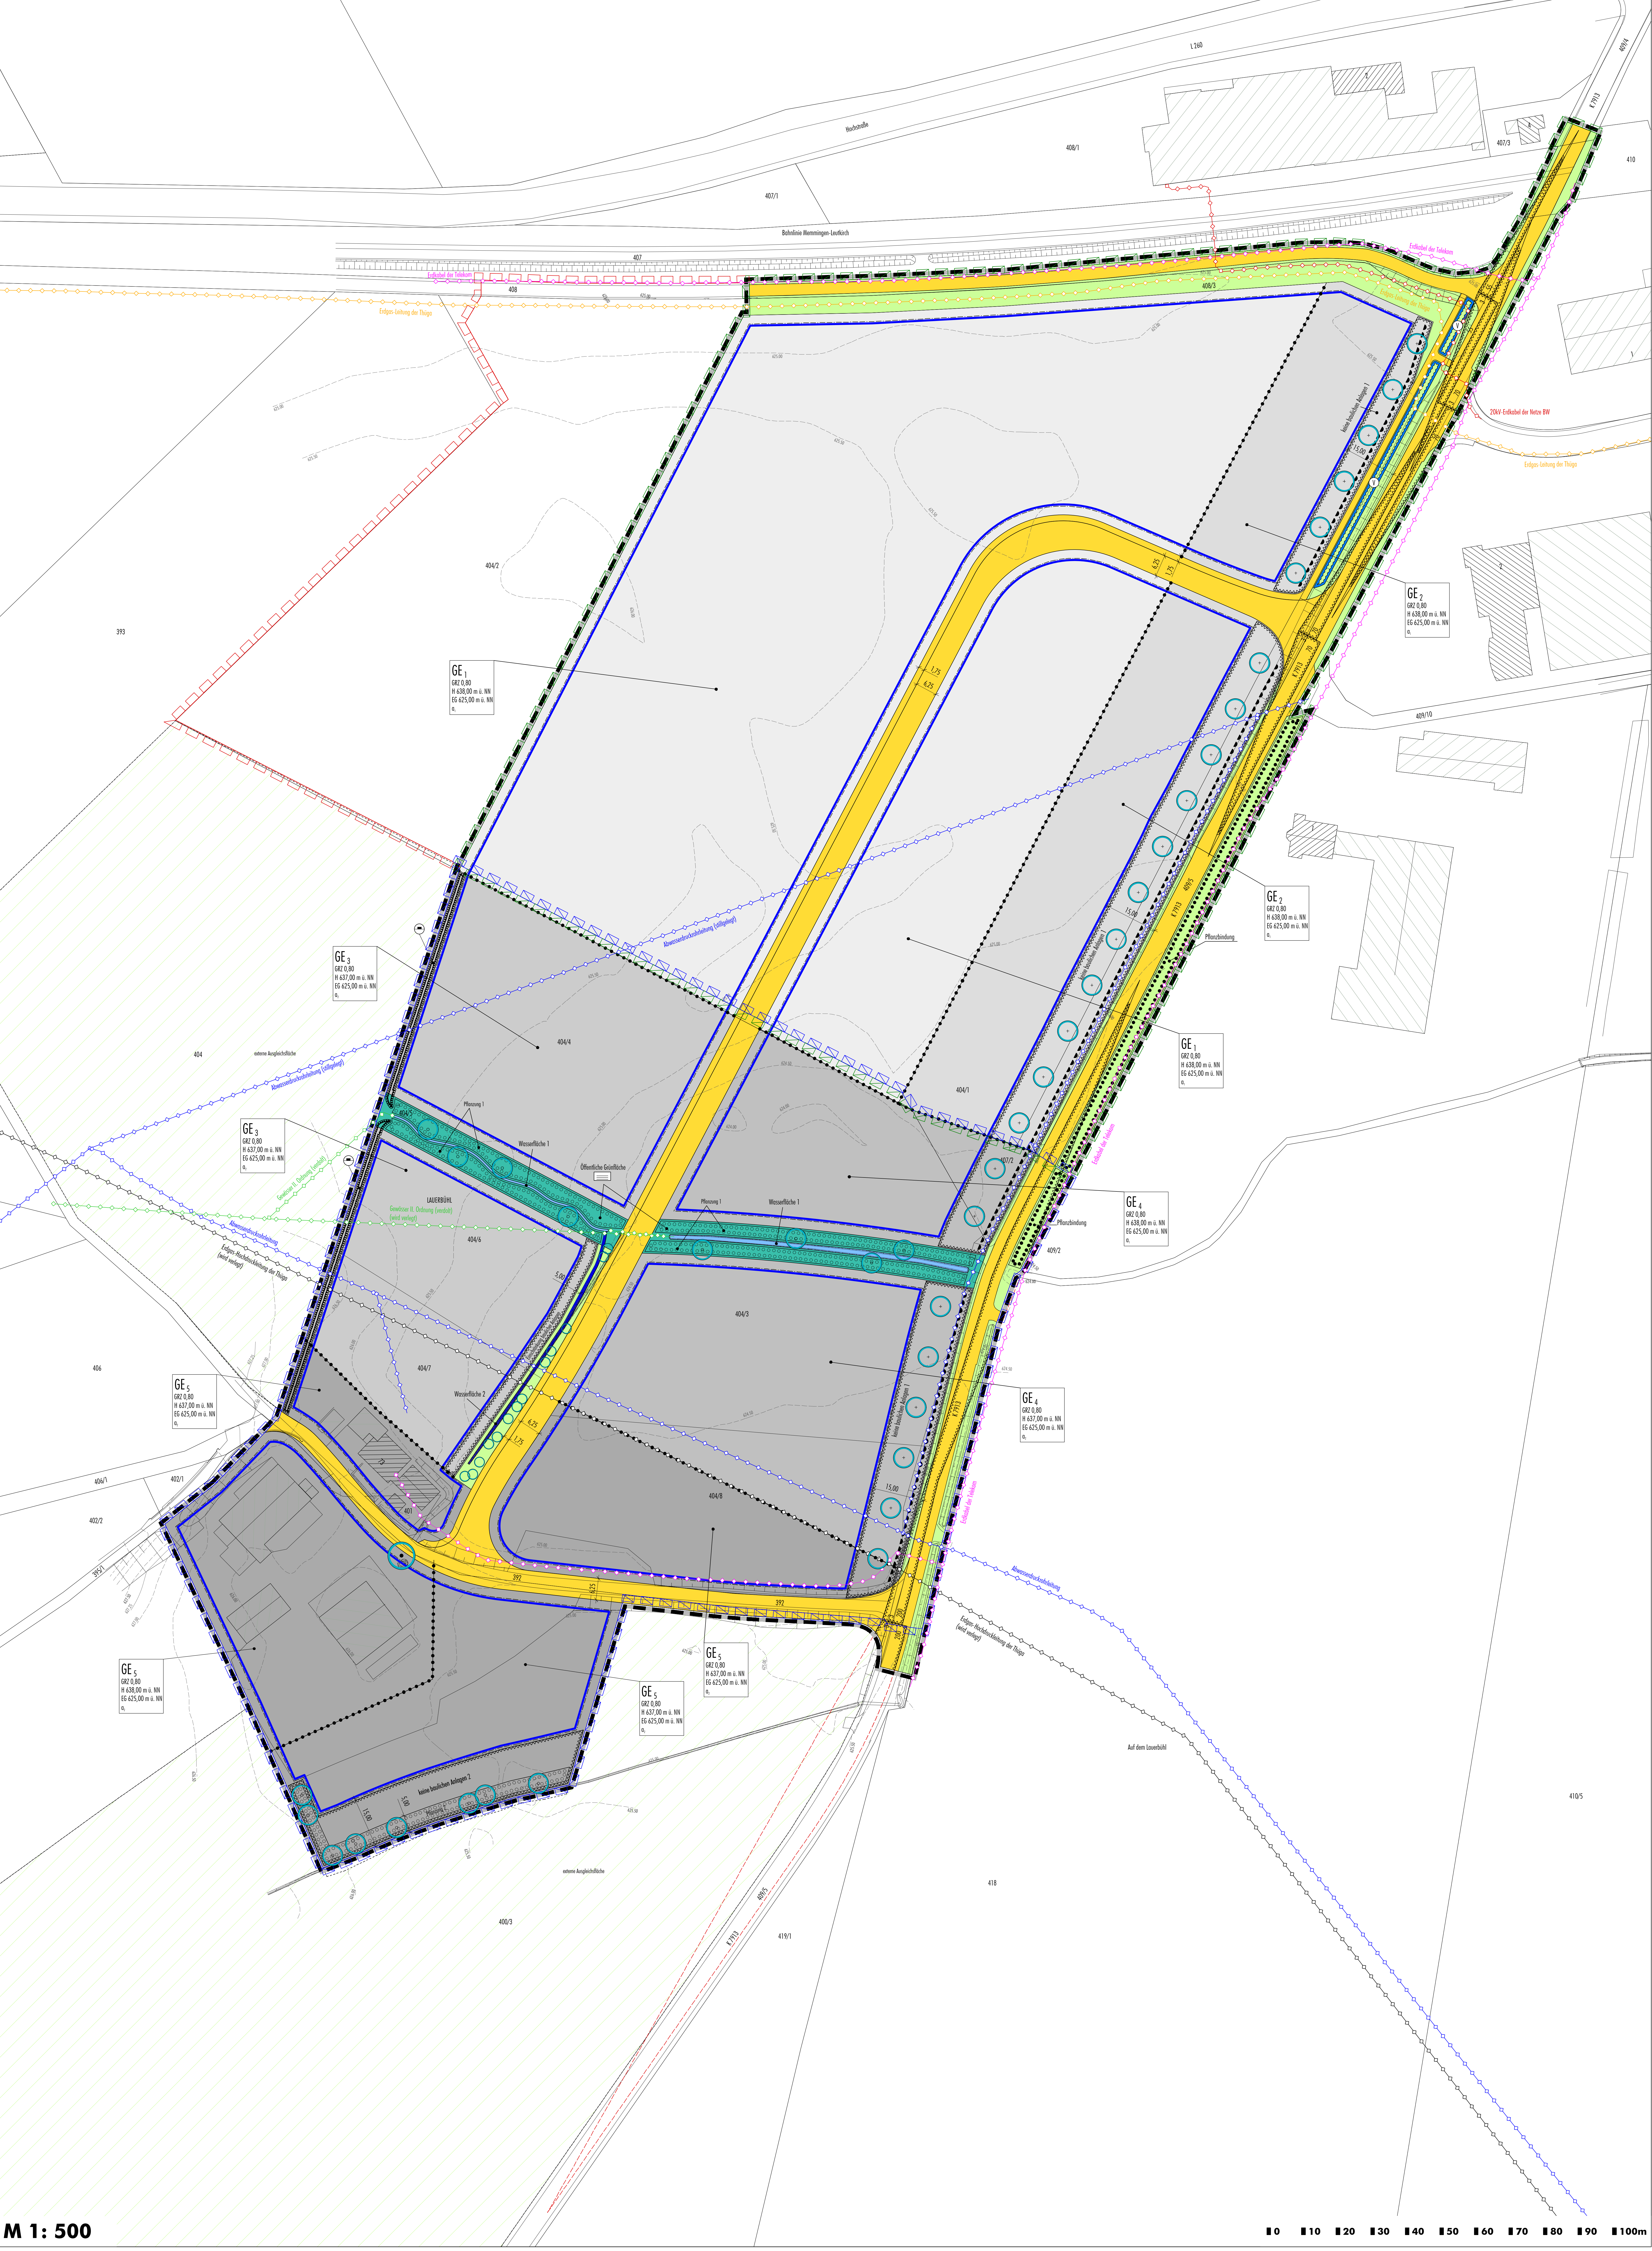


M 1: 500

Bebauungsplan "Gewerbegebiet Lauerbühl" und die örtlichen Bauvorschriften hierzu




M 1: 2.000

1. Änderung und 1. Erweiterung des Bebauungsplanes "Gewerbegebiet am Lauerbühl II" (Fassung vom 09.09.2009, rechtsverbindlich seit 18.09.2009)

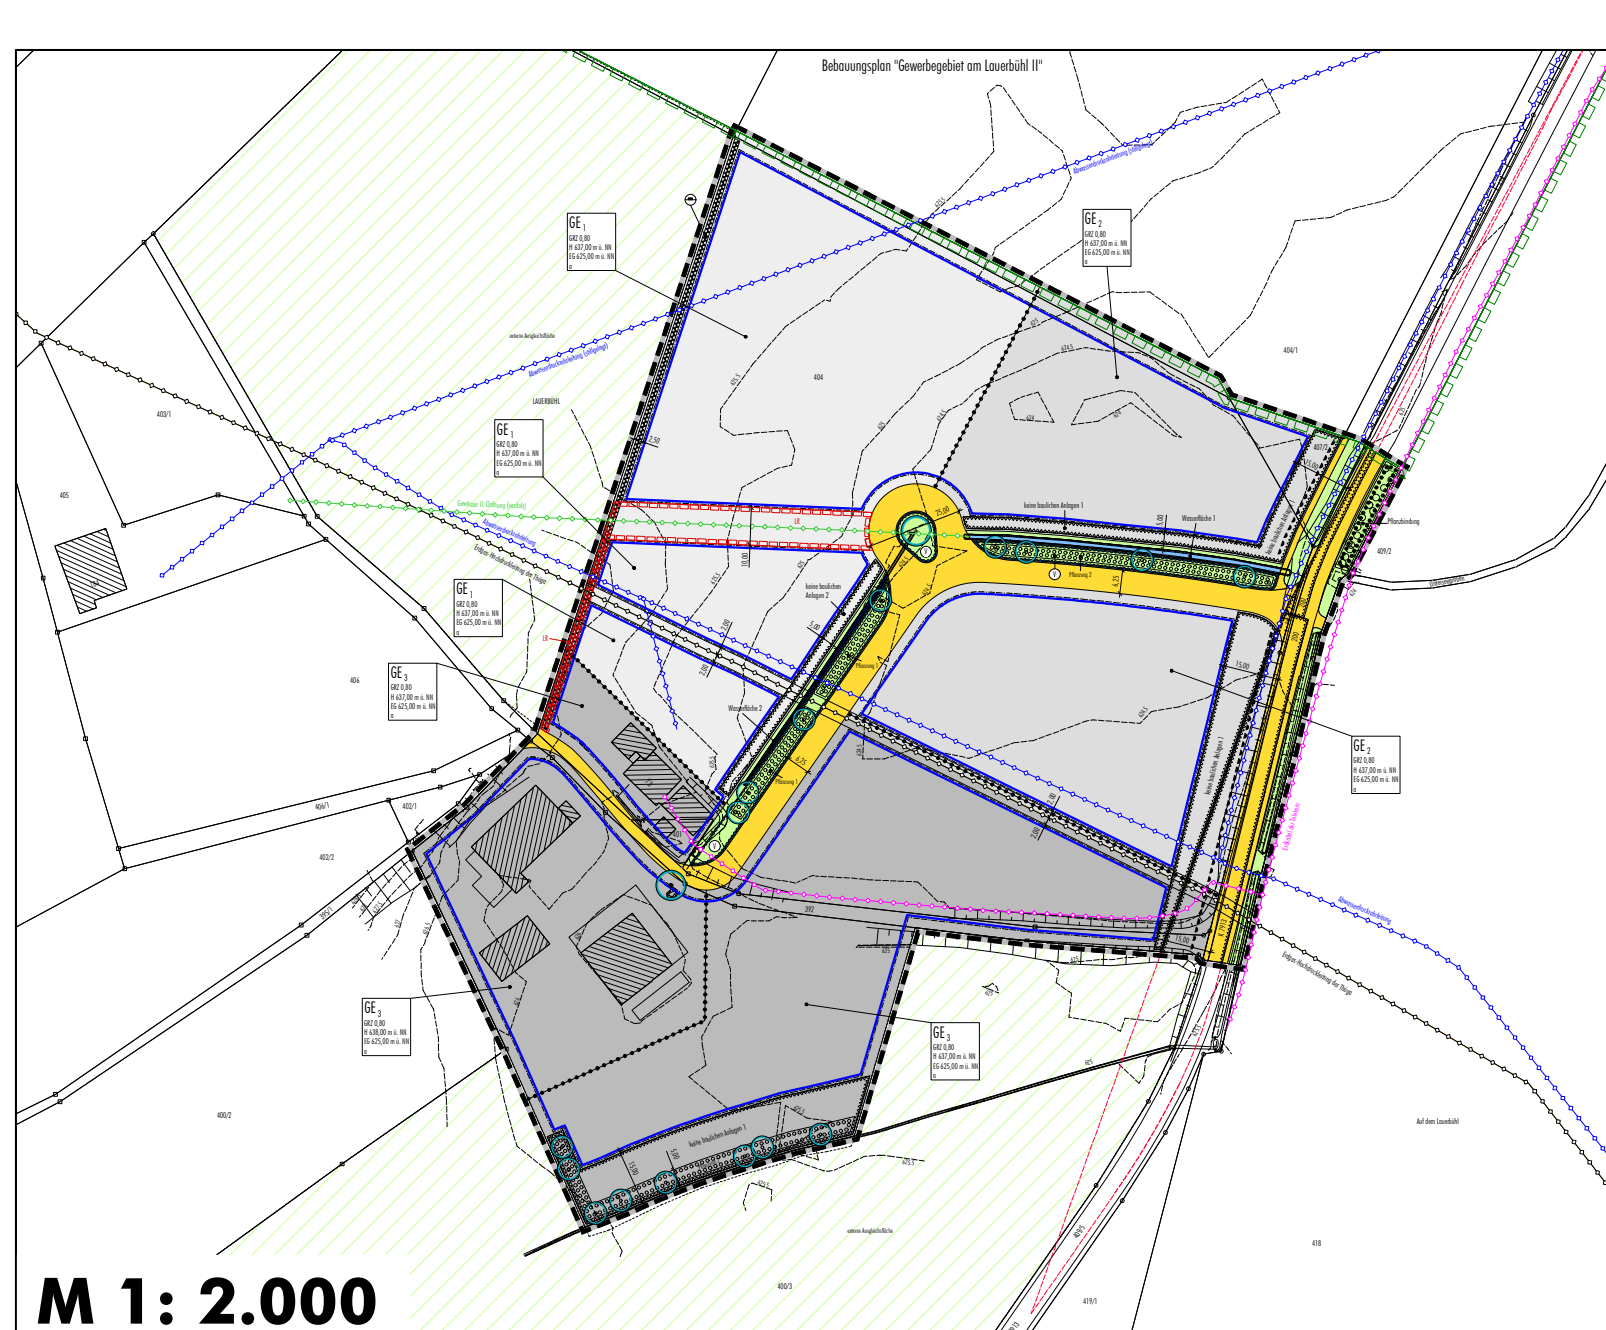

M 1: 2.000

Bebauungsplan "Gewerbegebiet am Lauerbühl III" (Fassung vom 02.05.2014, rechtsverbindlich seit 01.08.2014)

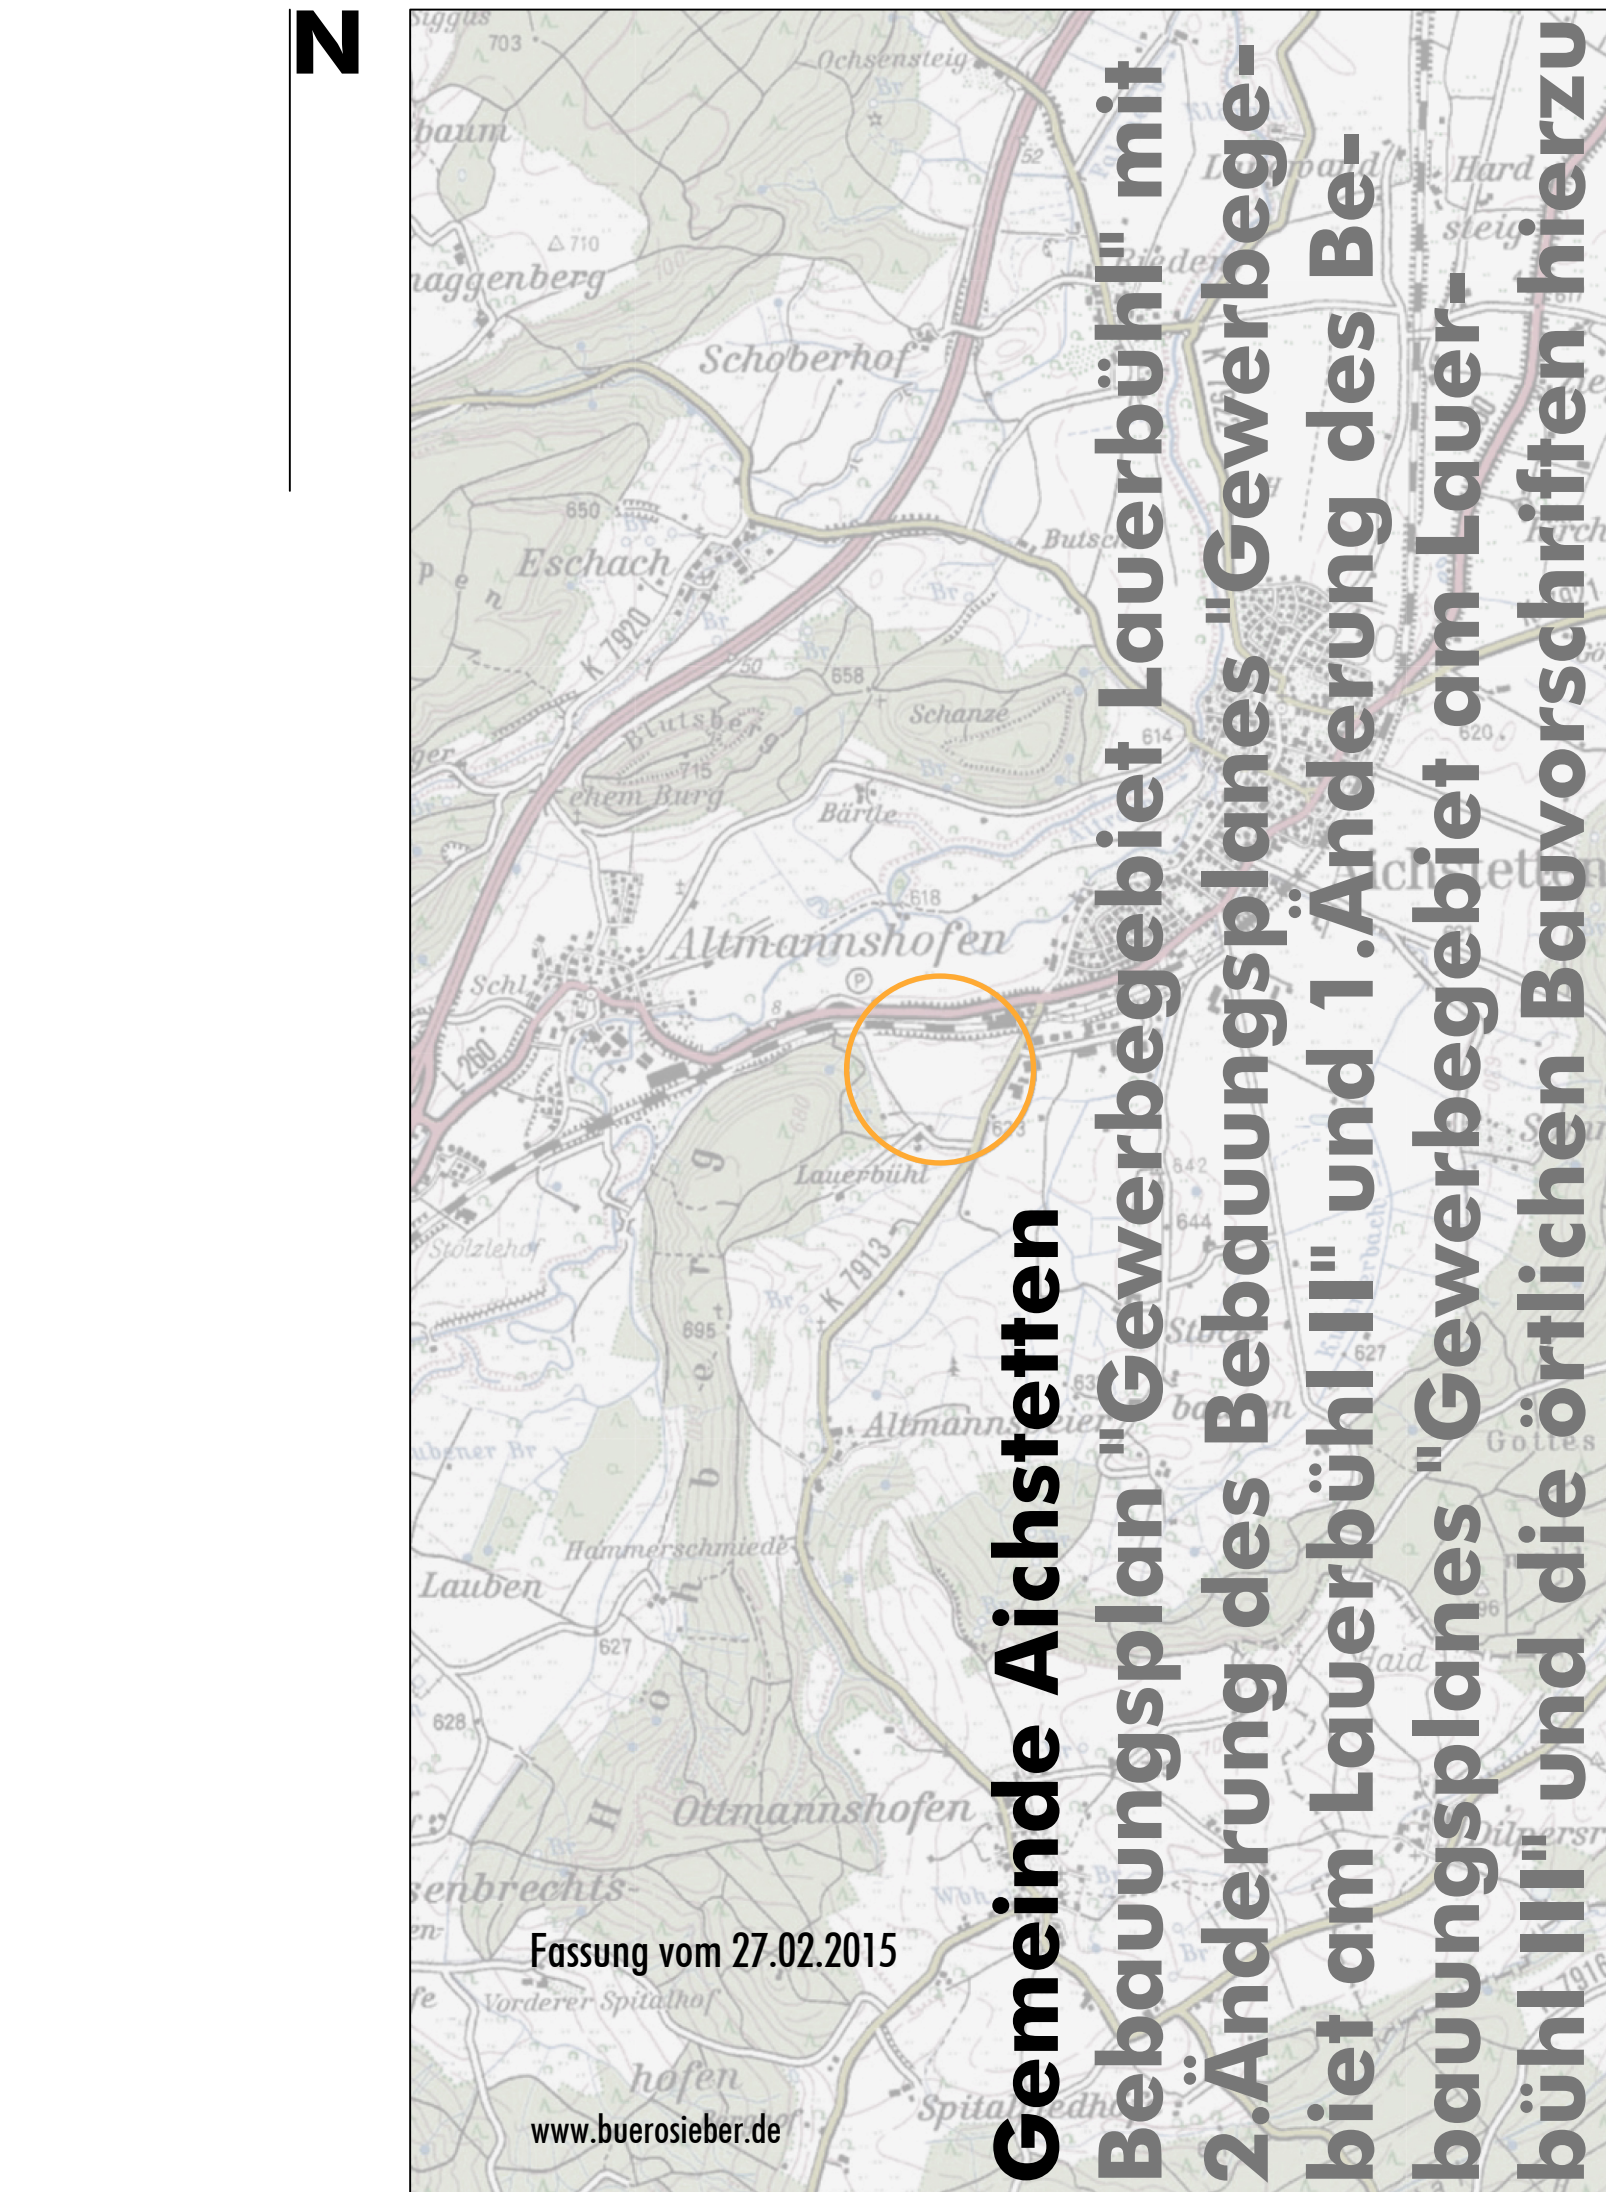

Gemeinde Aichstetten
Bebauungsplan "Gewerbegebiet Lauerbühl" mit
2. Änderung des Bebauungsplanes "Gewerbegebiet am Lauerbühl II" und 1. Änderung des Bebauungsplanes "Gewerbegebiet am Lauerbühl III" und die örtlichen Bauvorschriften hierzu
Fassung vom 27.02.2015
www.buerosieber.de